



LEGENDA


	VIA MANDRILE
	VIA C. PER POGGIOMARINO



COMUNE DI SAN GENNARO VESUVIANO
 Provincia di Napoli

LAVORI DI ADEGUAMENTO VIABILITÀ DI ACCESSO AL NUOVO
 CASELLO AUTOSTRADALE A30

PROGETTO ESECUTIVO

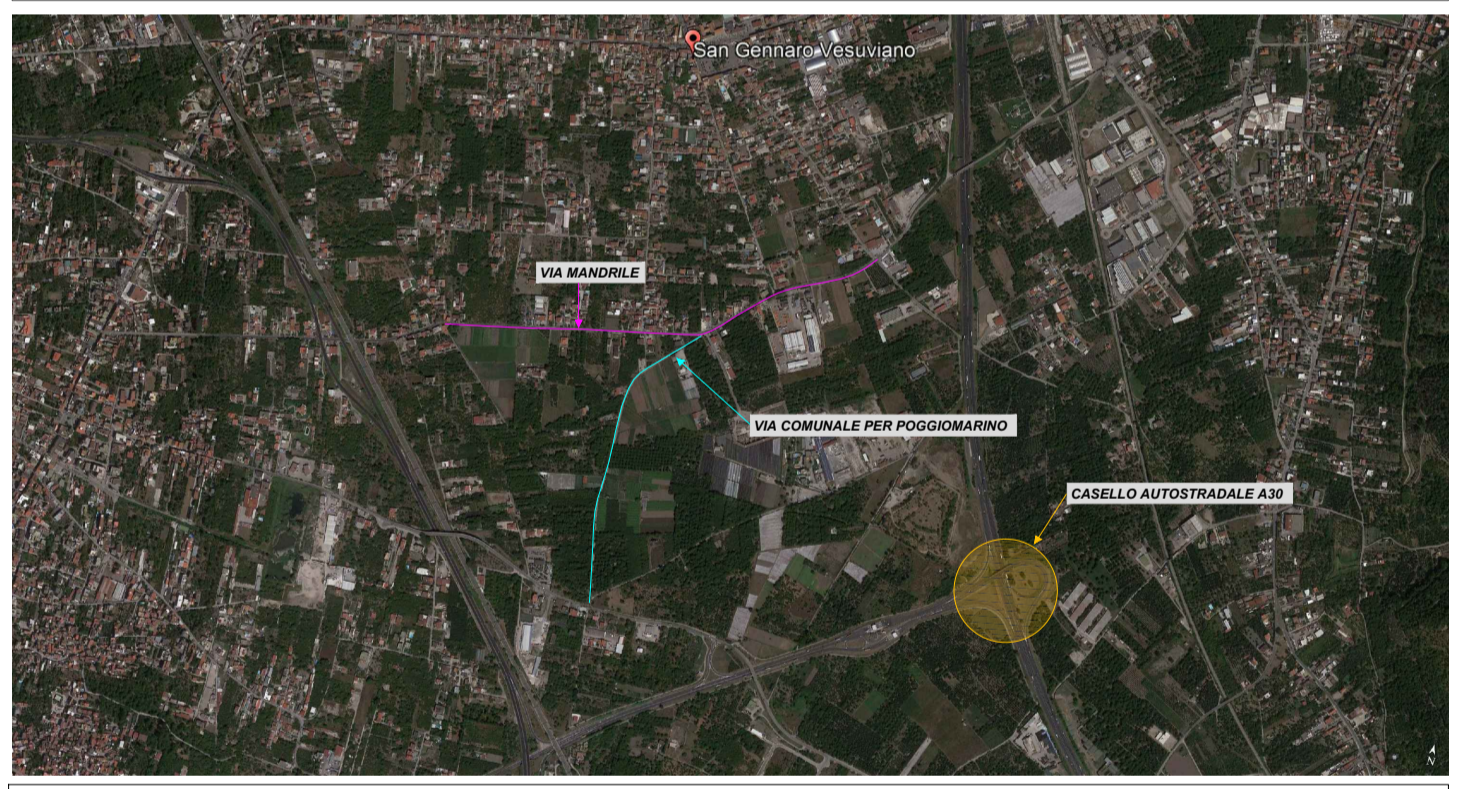

Progettazione
 ing. Giovanni Simeone

Responsabile Unico del Procedimento
 ing. Franco Donnarumma

Amministrazione Comunale
 San Gennaro Vesuviano

A - ELABORATI GENERALI	Codice elaborato:	Rev:
	PLANIMETRIA GENERALE	T00EG00GENPL01_A
		Scala: 1:5000

Rev.	Descrizione	Febbraio	2021
A	AGGIORNAMENTO		