
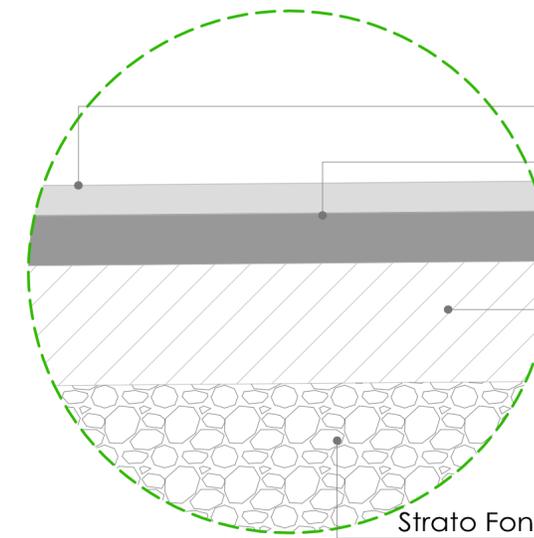


SEZIONE TIPO - STATO DI FATTO  
scala 1:25

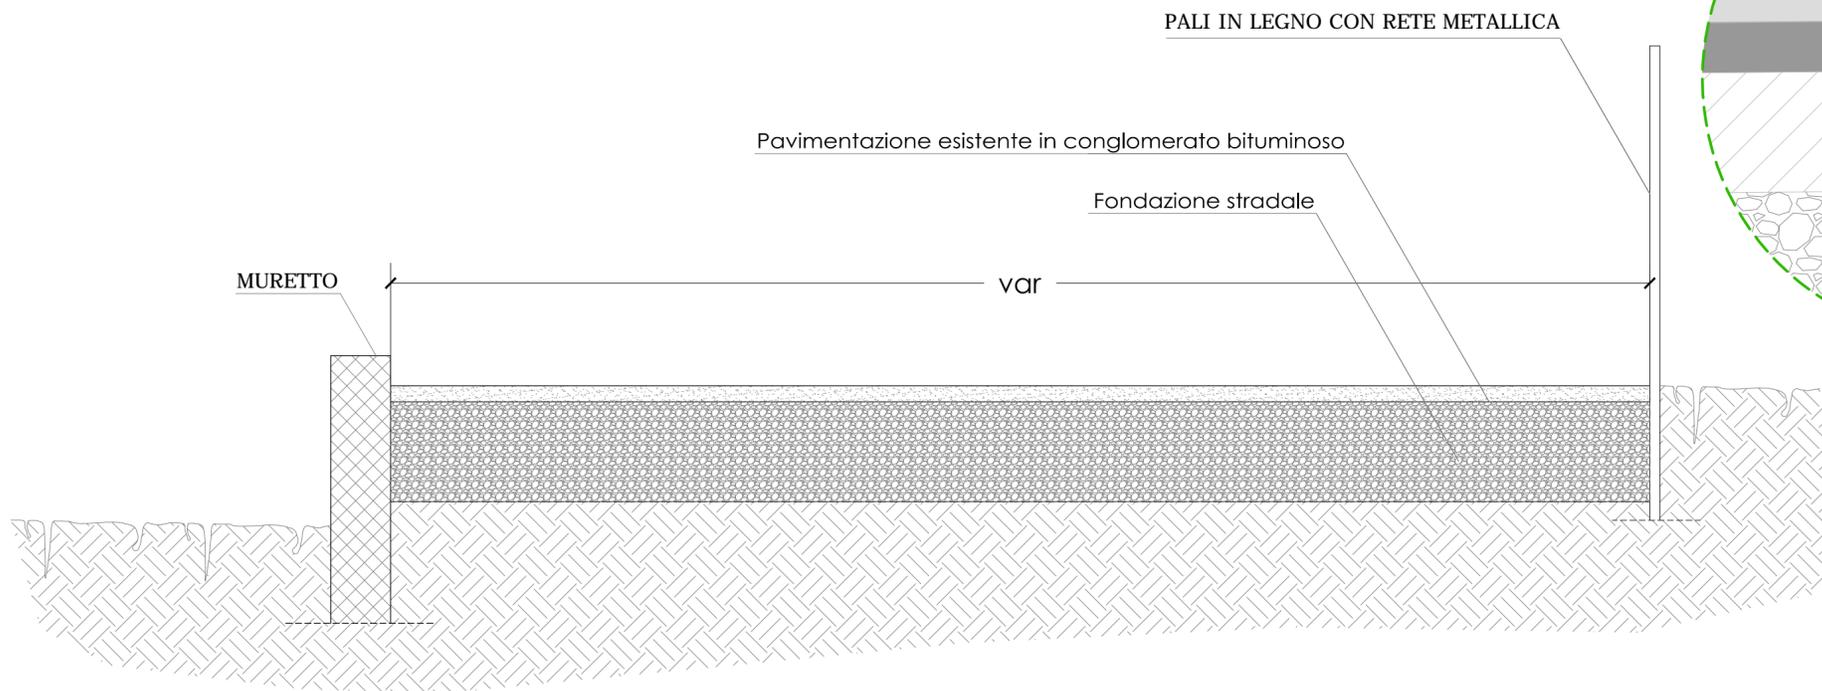

PARTICOLARE A scala 1:5


Tappetino spess. cm 3

Strato di binder spess. cm 5

Strato di base spess. cm 12

Strato Fondazione misto granulare stabilizzato spess. cm 35


SEZIONE TIPO - STATO DI PROGETTO  
scala 1:25

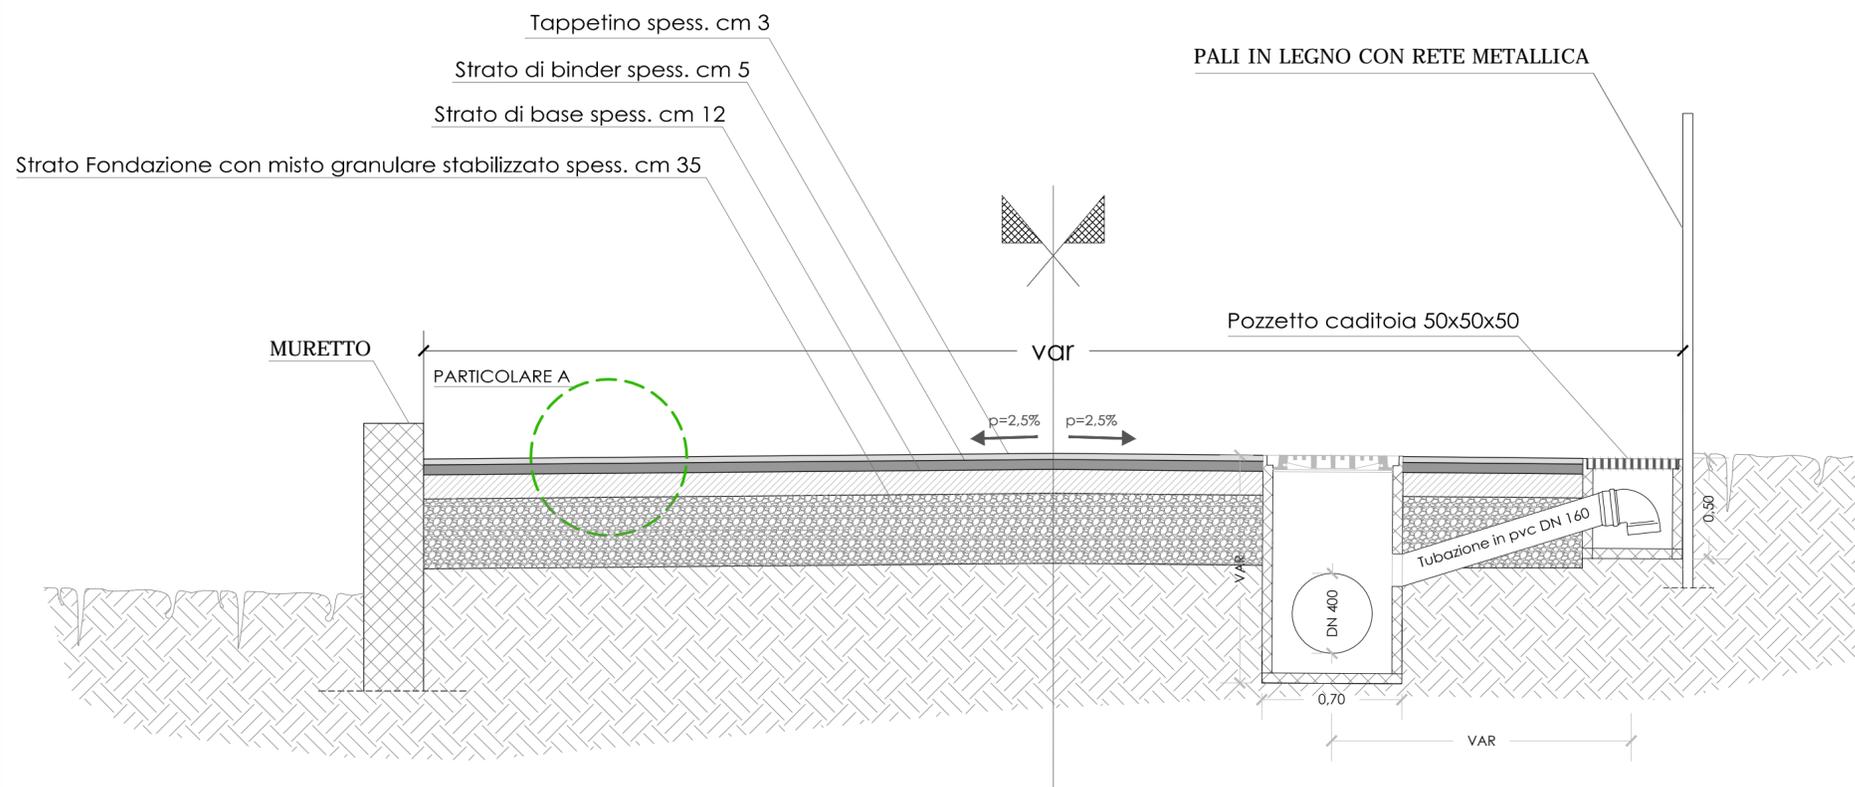

COMUNE DI SAN GENNARO VESUVIANO  
Provincia di Napoli

LAVORI DI ADEGUAMENTO VIABILITÀ DI ACCESSO AL NUOVO  
CASELLO AUTOSTRADALE A30

PROGETTO ESECUTIVO

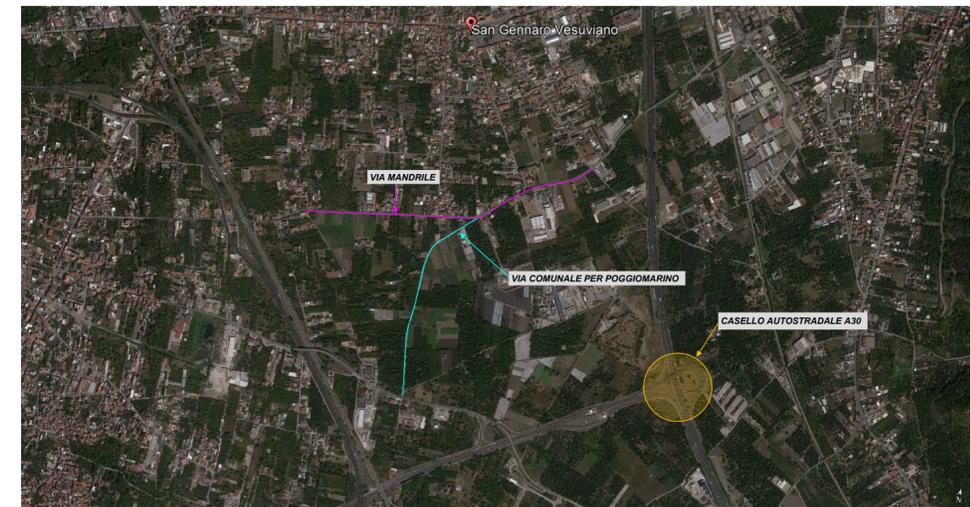

Responsabile Unico del Procedimento  
ing. Franco Donnarumma

Amministrazione Comunale  
San Gennaro Vesuviano

<b>B1 - PROGETTO INTERVENTI</b>		Codice elaborato: T00PS01TRASZ01_A	Rev: <b>A</b>
SEZIONE TIPO - Via Comunale per Poggiomarino		Scala: varie	
Rev.	Descrizione	Febbraio	2021