
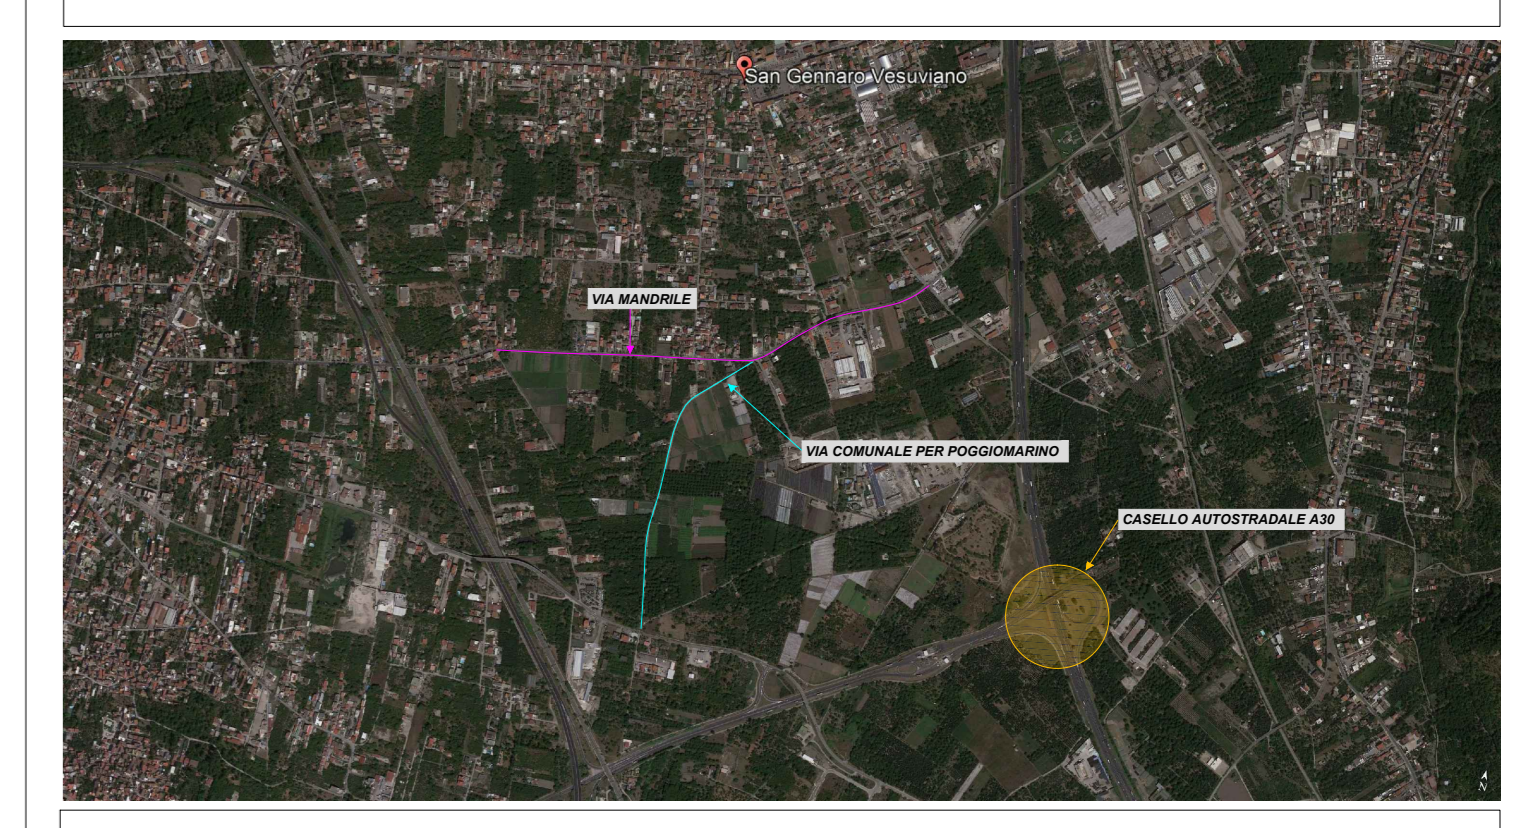



LEGENDA
 VIA MANDRILE

 **COMUNE DI SAN GENNARO VESUVIANO**
 Provincia di Napoli

LAVORI DI ADEGUAMENTO VIABILITÀ DI ACCESSO AL NUOVO
 CASELLO AUTOSTRADALE A30

PROGETTO ESECUTIVO



Progettazione:  Studio Simione
 Responsabile Unico del Procedimento: ing. Franco Donnarumma
 Amministrazione Comunale: San Gennaro Vesuviano

B2 - PROGETTO INTERVENTI		Codice elaborato:	Rev:
PLANIMETRIA DI PROGETTO - Via Mandrile		T00PS02TRAPL01_A	A
A AGGIORNAMENTO		Febbraio	2021
Rev: Decisione			