


COROGRAFIA 1:25.000

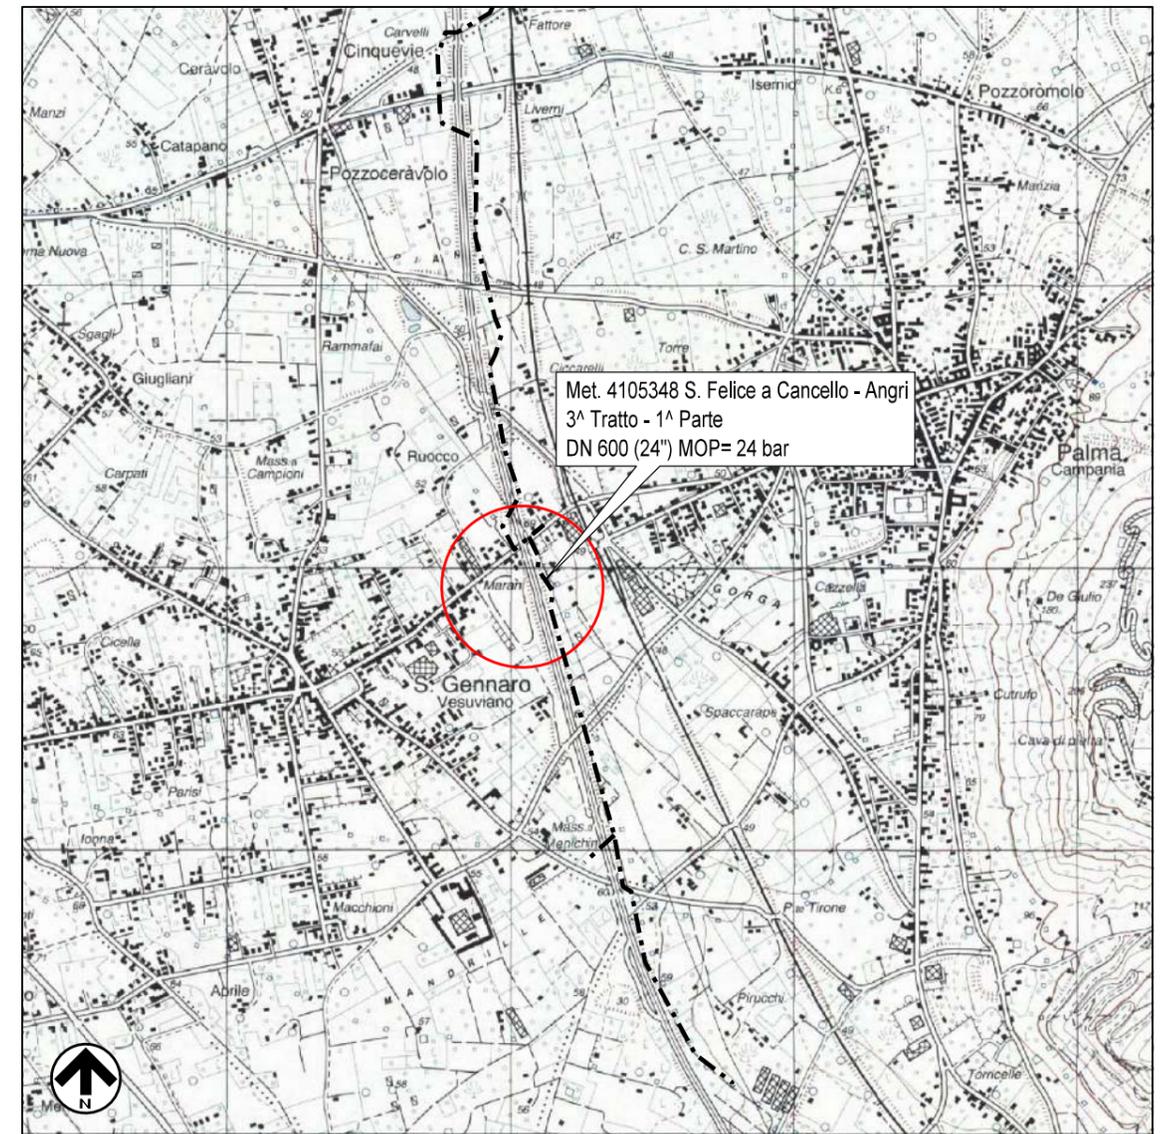


SARNO 448 II S.E.

Il presente disegno è di proprietà aziendale - La società tutelerà i propri diritti a termine di legge.

01	14/02/25	EMISSIONE PER VARIATO TRACCIATO	ERASMO	DOLCI	POLESE
00	08/08/23	EMISSIONE PER INTEGRAZIONI AUTOSTRADIE PER L'ITALIA	ERASMO	DOLCI	POLESE
REV	DATA	DESCRIZIONE	ELABORATO	VERIFICATO	APPROVATO
Proprietario		Progettista	Disegno		
			N022-1		
VARIANTE MET. SAN FELICE A CANCELLO - ANGRI, 3° TRATTO, 1° PARTE - PALMA CAMPANIA - MASSERIA IERVOLINO DN 600 (24") - DP 24 BAR COMUNE DI SAN GENNARO VESUVIANO (NA)			Revisione	01	
			Comm.	NQ/R21217	
			Cod. tec.	4105348	
CTR E ORTOFOTO			Scala	1:2000	

LEGENDA

- - - - METANODOTTO ESISTENTE
- - - - METANODOTTO IN PROGETTO
- - - - TRATTO DA LASCIARE IN OPERA E INERTIZZARE
- - - - TRATTO IN RIMOZIONE CON SCAVO A CIELO APERTO

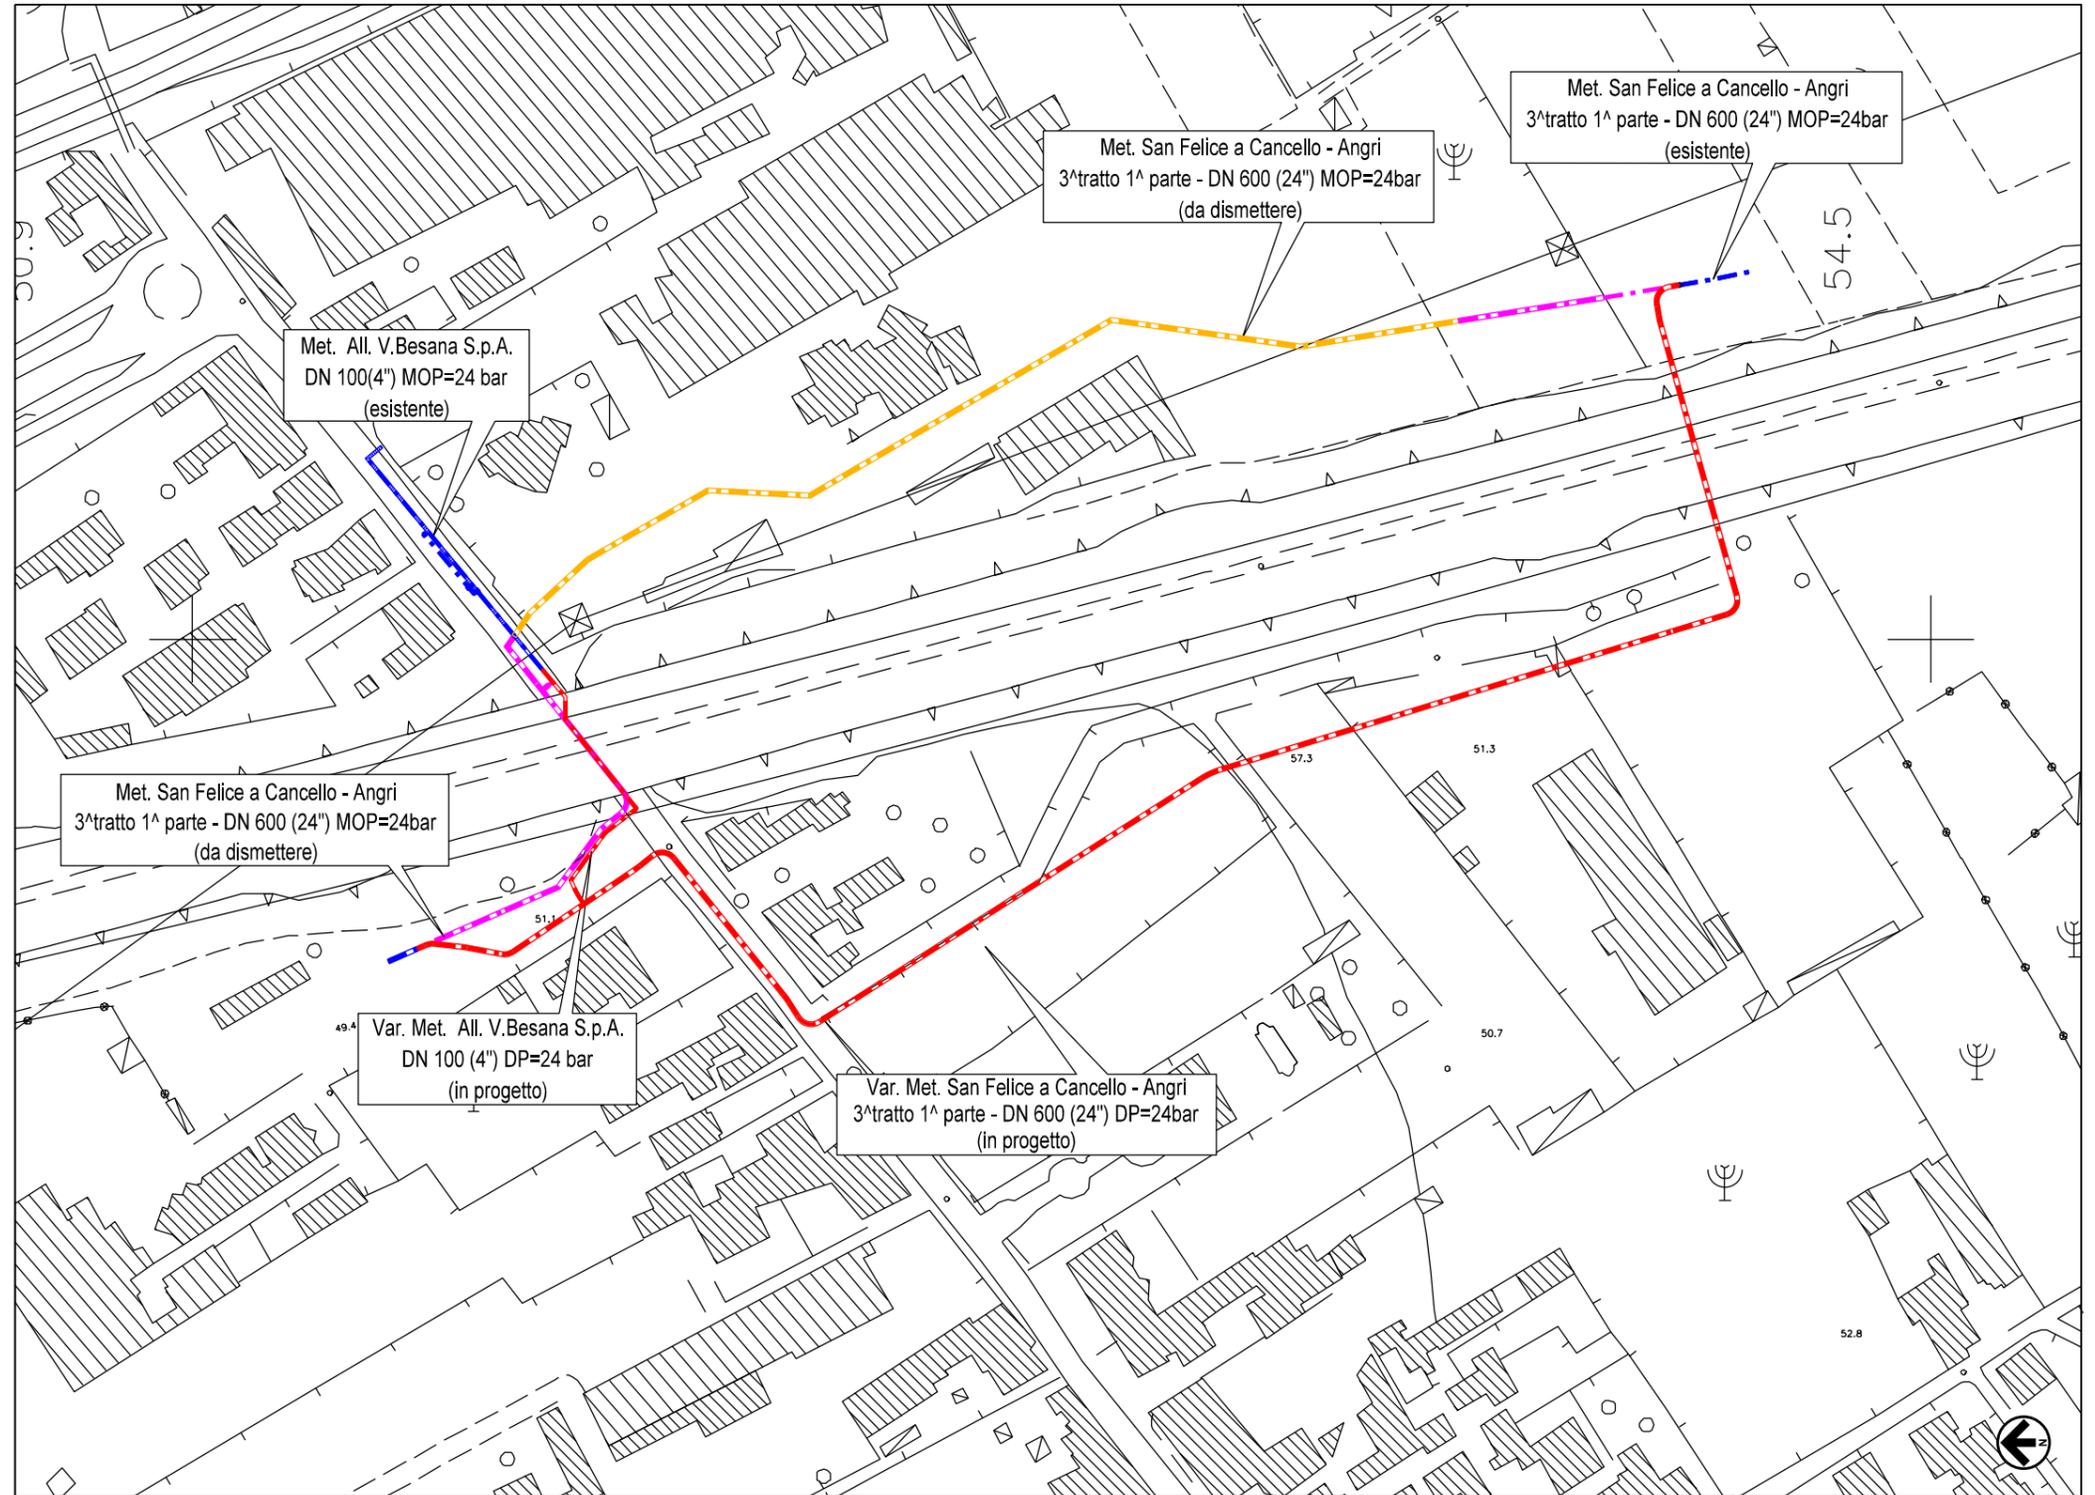

Il presente disegno è di proprietà aziendale - La società tutelerà i propri diritti a termine di legge

VARIANTE MET. SAN FELICE A CANCELLO - ANGRI, 3° TRATTO, 1° PARTE
 PALMA CAMPANIA - MASSERIA IERVOLINO DN 600 (24") - DP 24 BAR
 COMUNE DI SAN GENNARO VESUVIANO (NA)


CARTA TECNICA REGIONALE

01	14/02/2025	EMISSIONE PER VARIATO TRACCIATO	ERASMO	DOLCI	POLESE	Foglio 2 di 3 1:2000
00	08/08/2023	EMISSIONE PER INTEGRAZIONI AUTOSTRADIE PER L'ITALIA	ERASMO	DOLCI	POLESE	
INDICE	DATA	REVISIONI	ELABORATO	VERIFICATO	APPROVATO	
			Cod. tec. 4105348			
			Comm. NQ/R21217			



LEGENDA

- - - - METANODOTTO ESISTENTE
- - - - METANODOTTO IN PROGETTO
- - - - TRATTO DA LASCIARE IN OPERA E INERTIZZARE
- - - - TRATTO IN RIMOZIONE CON SCAVO A CIELO APERTO

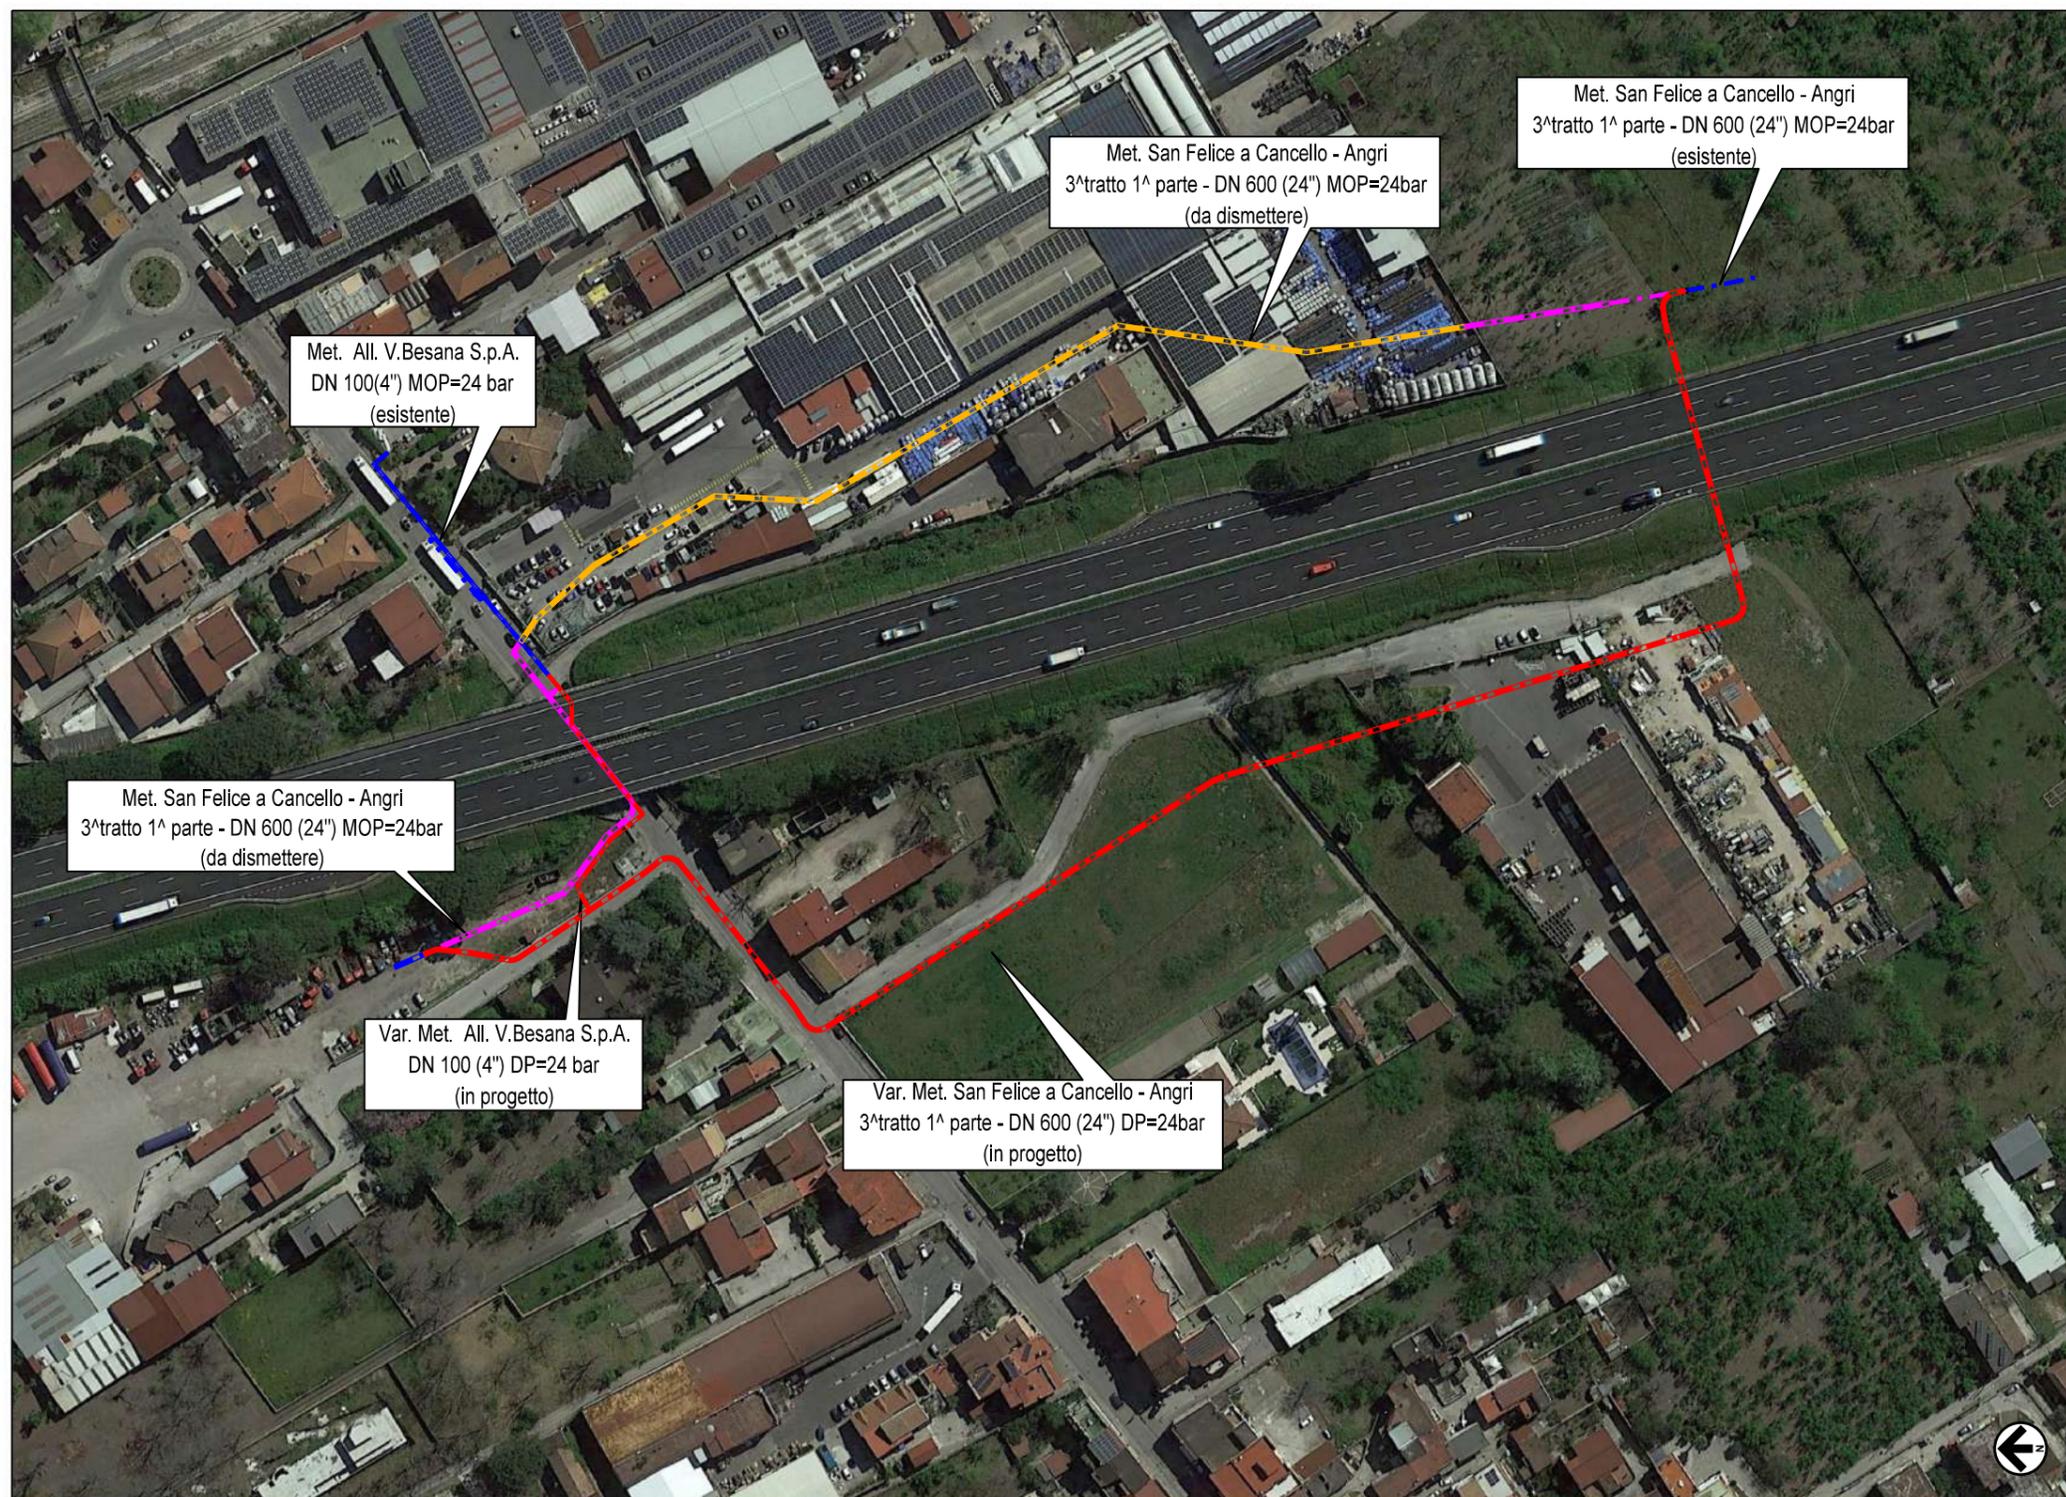

Met. All. V.Besana S.p.A.
DN 100(4") MOP=24 bar
(esistente)

Met. San Felice a Cannello - Angri
3^tratto 1^ parte - DN 600 (24") MOP=24bar
(da dismettere)

Met. San Felice a Cannello - Angri
3^tratto 1^ parte - DN 600 (24") MOP=24bar
(esistente)

Met. San Felice a Cannello - Angri
3^tratto 1^ parte - DN 600 (24") MOP=24bar
(da dismettere)

Var. Met. All. V.Besana S.p.A.
DN 100 (4") DP=24 bar
(in progetto)

Var. Met. San Felice a Cannello - Angri
3^tratto 1^ parte - DN 600 (24") DP=24bar
(in progetto)

Il presente disegno è di proprietà aziendale - La società tutelerà i propri diritti a termine di legge

VARIANTE MET. SAN FELICE A CANCELLO - ANGRI, 3° TRATTO, 1° PARTE
PALMA CAMPANIA - MASSERIA IERVOLINO DN 600 (24") - DP 24 BAR
COMUNE DI SAN GENNARO VESUVIANO (NA)

ORTOFOTO

01	14/02/2025	EMISSIONE PER VARIATO TRACCIATO	ERASMO	DOLCI	POLESE	Foglio 3 di 3
00	08/08/2023	EMISSIONE PER INTEGRAZIONI AUTOSTRADIE PER L'ITALIA	ERASMO	DOLCI	POLESE	
INDICE	DATA	REVISIONI	ELABORATO	VERIFICATO	APPROVATO	
			Cod. tec. 4105348			1:2000
			Comm. NQ/R21217			