


MONOTUBO 1 (VERDE)-POZZETTI, PROTEZIONI MECCANICHE  
 MONOTUBO 2 (ROSSO)-POZZETTI, PROTEZIONI MECCANICHE  
 MONOTUBO 3 (BIANCO)-POZZETTI, PROTEZIONI MECCANICHE

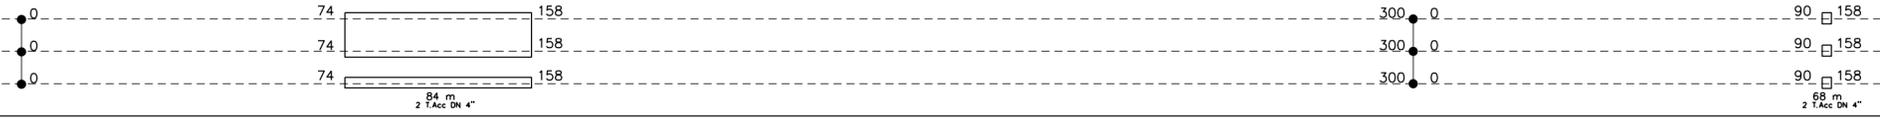

PUNTI IMPIANTISTICI DI LINEA  
 CARATTERISTICHE DI POSA, MARKER, VARIAZIONE POSIZIONE



**CONFINI AMMINISTRATIVI**

**DATI CARATTERISTICI**


**DATI GENERALI POLIFORA**  
 3 MONOTUBI IN PEAD SP 6.9 mm E DN 50 PN 16  
 COLORI VERDE, ROSSO, BIANCO  
 LUNGHEZZA TOTALE POLIFORA 534,05 m

**TIPI DI POZZETTO**  
 N.3 LINEA 125x80

**MARKER TIPO EMS 1250 E 1401 'ARANCIO'**

**DATI GENERALI POLIFORA E METANODOTTO**  
 3 MONOTUBI IN PEAD SP 6.9 mm E DN 50 PN 16  
 DN 100 (4")  
 SP 9.5  
 DP 24 bar  
 LUNGHEZZA TOTALE DEL METANODOTTO 532,30 m

**CONFINI AMMINISTRATIVI**

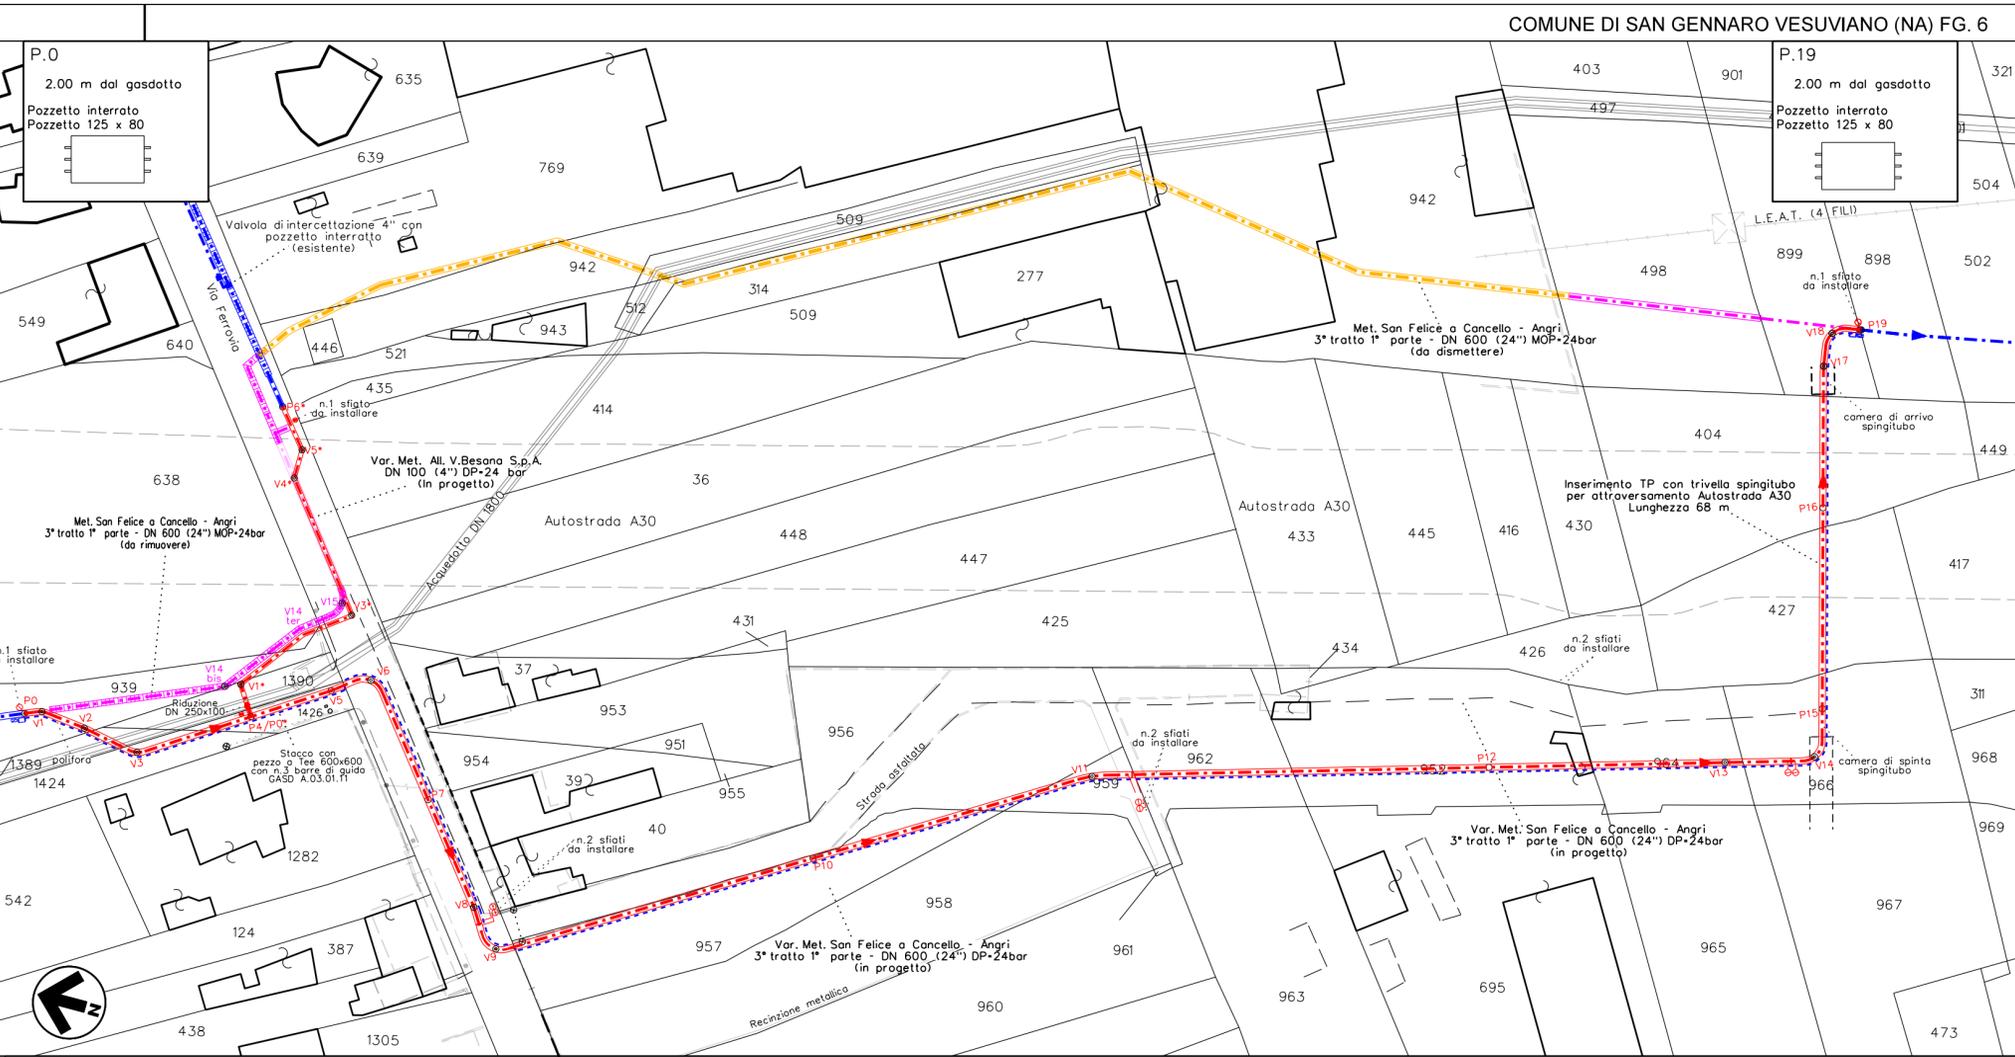


PLANIMETRIA 1:1000

COMUNE DI SAN GENNARO VESUVIANO (NA) FG. 3  
 COMUNE DI SAN GENNARO VESUVIANO (NA) FG. 6

LEGENDA

- METANODOTTO ESISTENTE
- METANODOTTO IN PROGETTO
- TRATTO DA LASCIARE IN OPERA E INERTIZZARE
- TRATTO IN RIMOZIONE CON SCAVO A CIELO APERTO
- POLIFORA
- O.P. TUBO DI PROTEZIONE MECCANICA
- M 18.7 MARKER
- M PUNTO DI RIPARAZIONE GUAINA CON MARKER
- VARIAZIONE DI POSIZIONE CON SOTTOPASSO O CON SOVRAPASSO DELLA CONDOTTA
- PUNTO DI RIPARAZIONE GUAINA CON MARKER (denominazione attraversamento, numeri guida, lunghezza, materiale)
- PUNTO IMPIANTISTICO
- POZZETTO DI GIUNZIONE
- POZZETTO INTERMEDIO
- POZZETTO DI GIUNZIONE CON 1 ROTOLO
- POZZETTO DI GIUNZIONE CON 2 ROTOLI
- POZZETTO DI GIUNZIONE CON GIUNTO
- POZZETTO PREFABBRICATO IN CLS (semiaffiorante, affiorante e interrato) 125 x 80 cm
- POZZETTO PREFABBRICATO IN CLS (multiuso) 120 x 120 cm
- G POZZETTO PREFABBRICATO IN CLS (interrato di giunzione)

**COROGRAFIA 1:25.000**

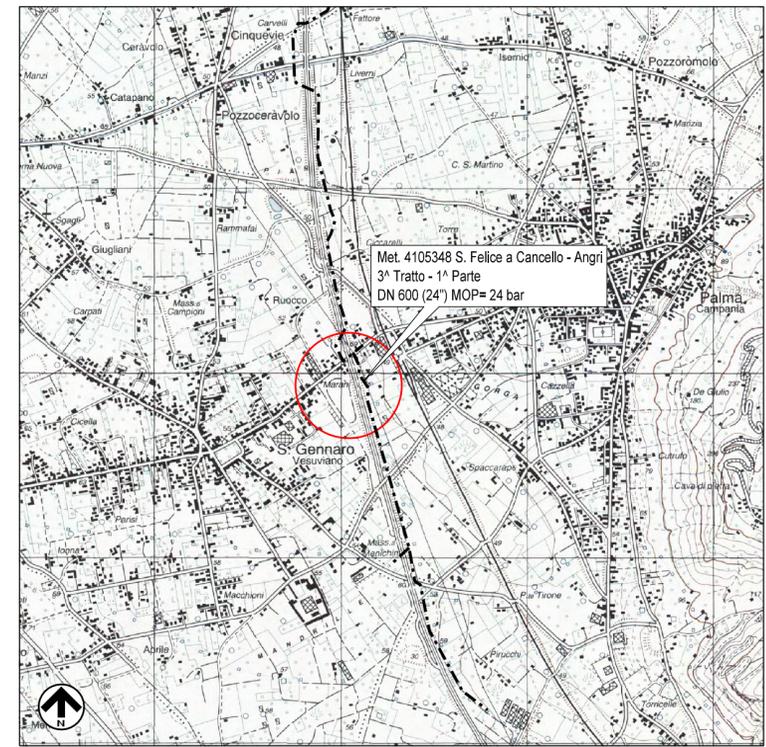

SARNO 448 II S.E.

01	14/02/25	EMISSIONE PER VARIATO TRACCIATO	ERASMO	DOLCI	POLESE
00	08/08/23	EMISSIONE PER INTEGRAZIONI AUTOSTRADE PER L'ITALIA	ERASMO	DOLCI	POLESE
REV	DATA	DESCRIZIONE	ELABORATO	VERIFICATO	APPROVATO
Proprietario		Progettista		Disegno	
				N022-10	
VARIANTE MET. SAN FELICE A CANCELLO - ANGRI, 3° TRATTO, 1° PARTE - PALMA CAMPANIA - MASSERIA IERVOLINO DN 600 (24") - DP 24 BAR					
COMUNE DI SAN GENNARO VESUVIANO (NA)					
CATASTALE CON POLIFORA					
			Revisione	01	
			Comm.	NQ/R21217	
			Cod. tec.	4105348	
			Scala	1:1000	