


# LEGENDA

- - - - - METANODOTTO ESISTENTE
- - - - - METANODOTTO IN PROGETTO
- - - - - TRATTO DA LASCIARE IN OPERA E INERTIZZARE
- - - - - TRATTO IN RIMOZIONE CON SCAVO A CIELO APERTO

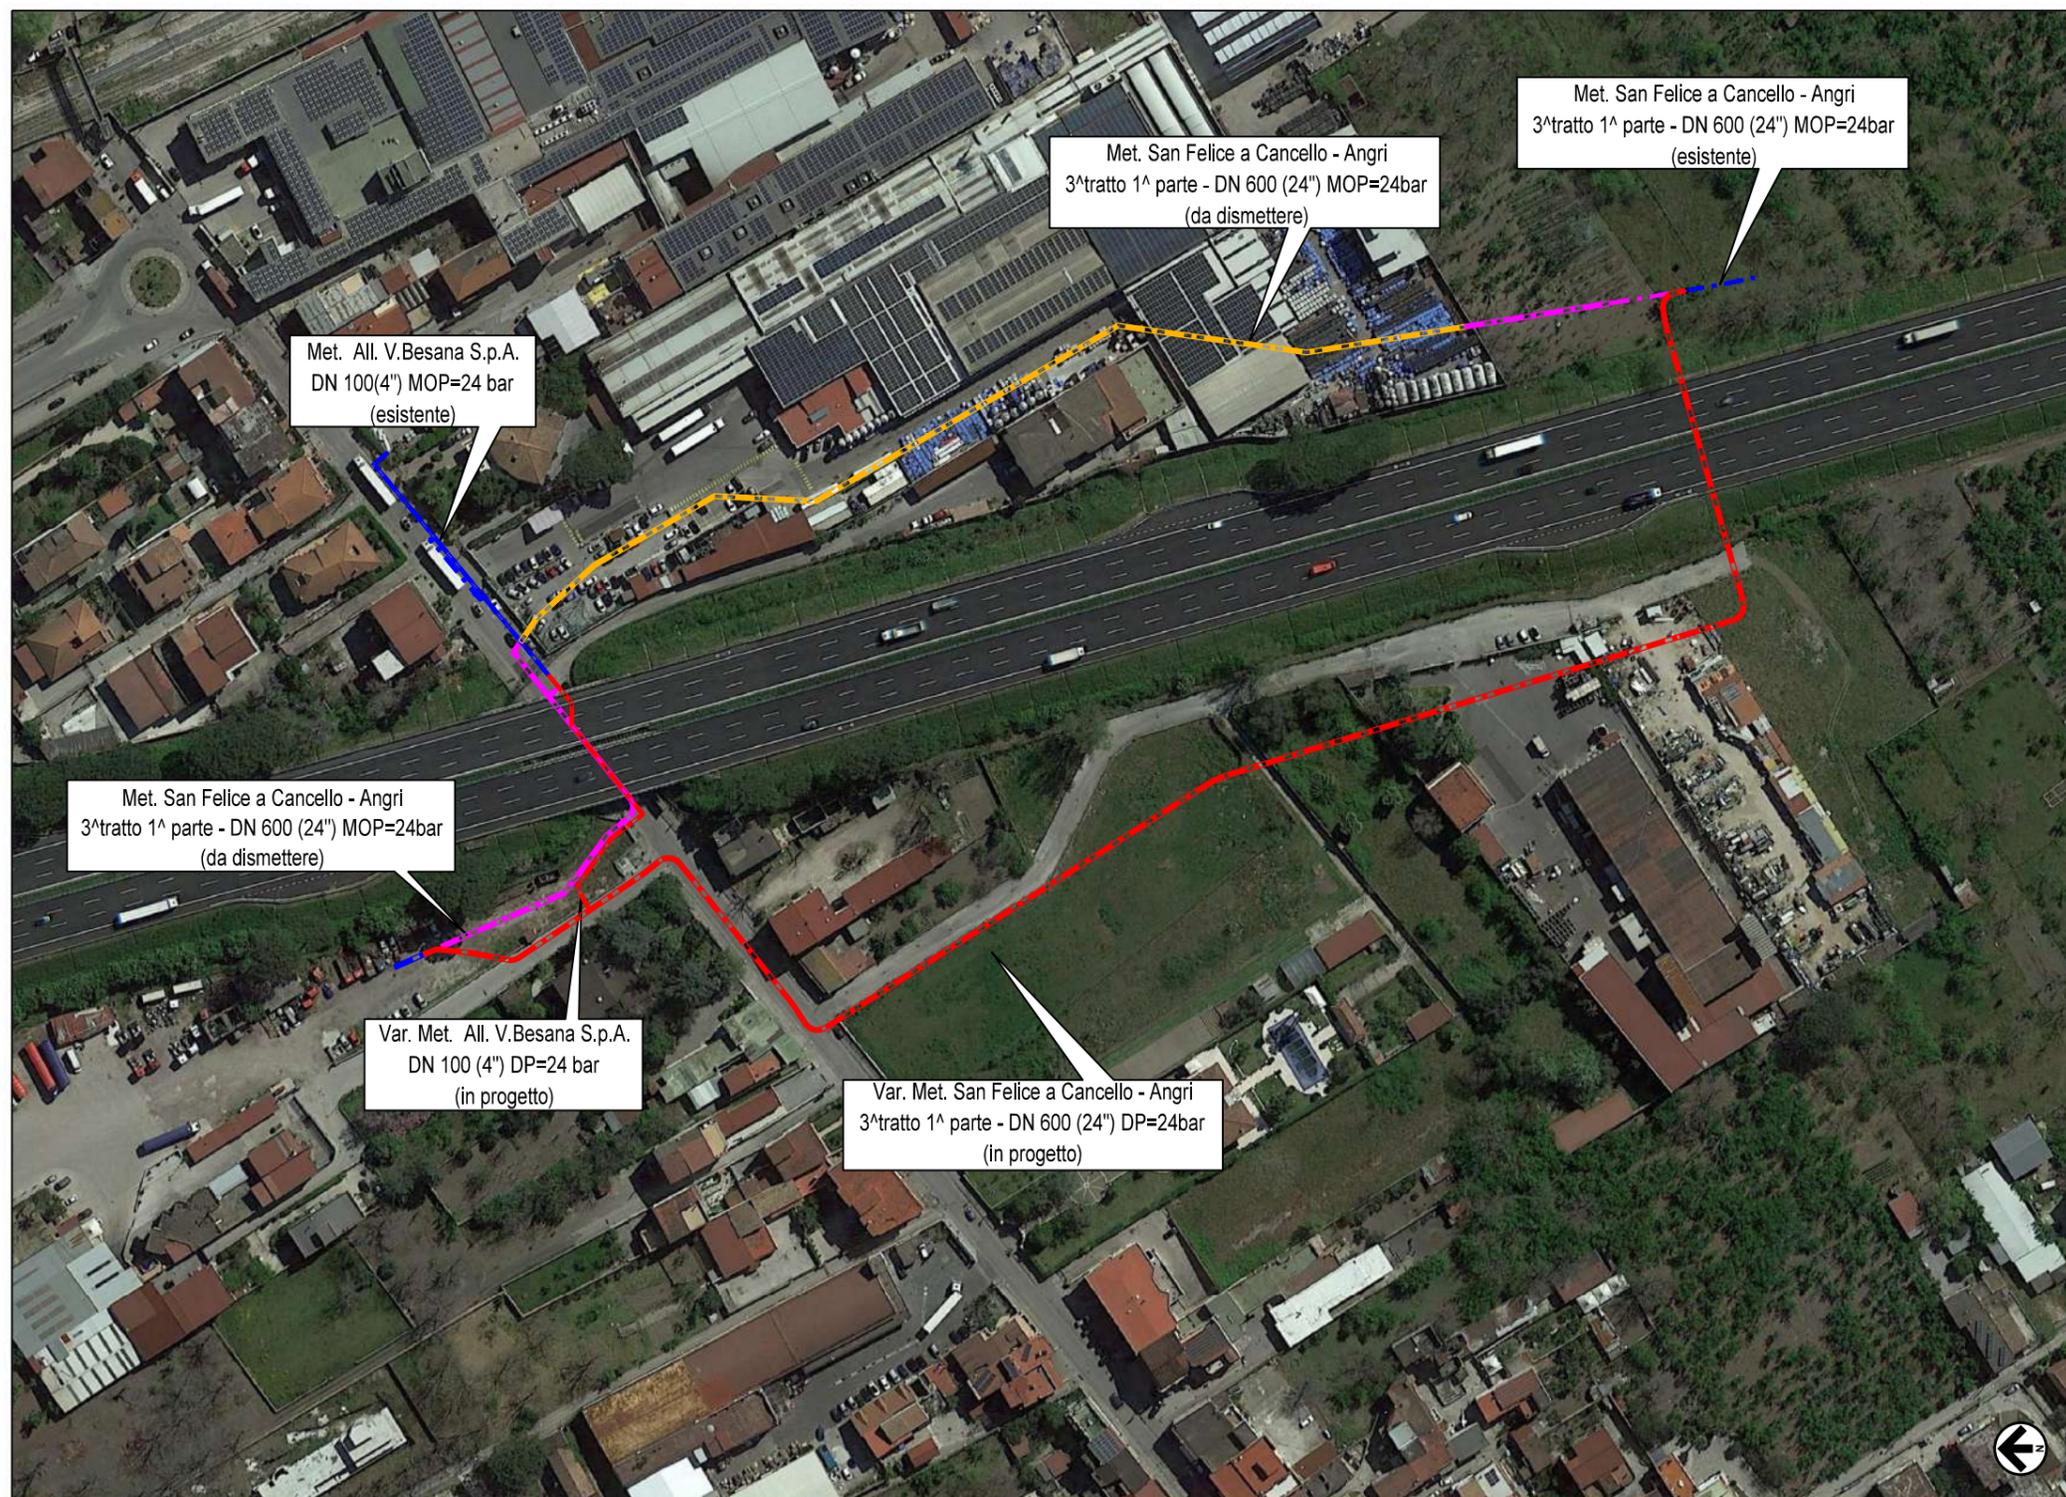

Met. All. V.Besana S.p.A.  
DN 100(4") MOP=24 bar  
(esistente)

Met. San Felice a Canello - Angri  
3^tratto 1^ parte - DN 600 (24") MOP=24bar  
(da dismettere)

Met. San Felice a Canello - Angri  
3^tratto 1^ parte - DN 600 (24") MOP=24bar  
(esistente)

Met. San Felice a Canello - Angri  
3^tratto 1^ parte - DN 600 (24") MOP=24bar  
(da dismettere)

Var. Met. All. V.Besana S.p.A.  
DN 100 (4") DP=24 bar  
(in progetto)

Var. Met. San Felice a Canello - Angri  
3^tratto 1^ parte - DN 600 (24") DP=24bar  
(in progetto)

Il presente disegno è di proprietà aziendale - La società tutelerà i propri diritti a termine di legge

VARIANTE MET. SAN FELICE A CANCELLO - ANGRI, 3° TRATTO, 1° PARTE  
PALMA CAMPANIA - MASSERIA IERVOLINO DN 600 (24") - DP 24 BAR  
COMUNE DI SAN GENNARO VESUVIANO (NA)

ORTOFOTO

01	14/02/2025	EMISSIONE PER VARIATO TRACCIATO	ERASMO	DOLCI	POLESE	Foglio <b>3</b> di 3
00	08/08/2023	EMISSIONE PER INTEGRAZIONI AUTOSTRADIE PER L'ITALIA	ERASMO	DOLCI	POLESE	
INDICE	DATA	REVISIONI	ELABORATO	VERIFICATO	APPROVATO	
			Cod. tec. 4105348			1:2000
			Comm. NQ/R21217			