CAPISALDI - ATTRAVERSAMENTI	
PROFONDITA' DI INTERRAMENTO	
PROGRESSIVA DI RIFERIMENTO PLANIMETRICA	
ATTRAVERSAMENTO SERVIZI	
POSTI DI MISURA - GIUNTI/SOLANTI	
SFIATI	
PROTEZIONI MECCANICHE E LUNGHEZZE	
PEZZI SPECIALI IN LINEA	
TIPO TUBAZIONE E LUNGHEZZE	
FUNZIONI DEL "PUNTO"	
RIFERIMENTO A DISEGNI E PARTICOLARI	
CONFINI AMMINISTRATIVI	

DATI TECNICI - CANCELLINA

DATI CARATTERISTICI

DATI DI COSTRUZIONE

PRESSIONE DI PROGETTO : 24,0 bar
PRESSIONE MASSIMA DI ESERCIZIO (MOP) : 24,0 bar
GRADO DI UTILIZZAZIONE GEOMETRICO f : 0,50
DIAMETRO : 600,00 (DN)

PROGETTATO IN CONFORMITA' AL D.M.17/04/2008

DATI GENERALI

DN 600 SP 9,5 DJN-EN0 532,30 m

LUNGHEZZA TOTALE IMPIANTO 532,30 m.

FASE EMISSIONE: PER VARIATO TRACCIATO

PLANIMETRIA 1:500

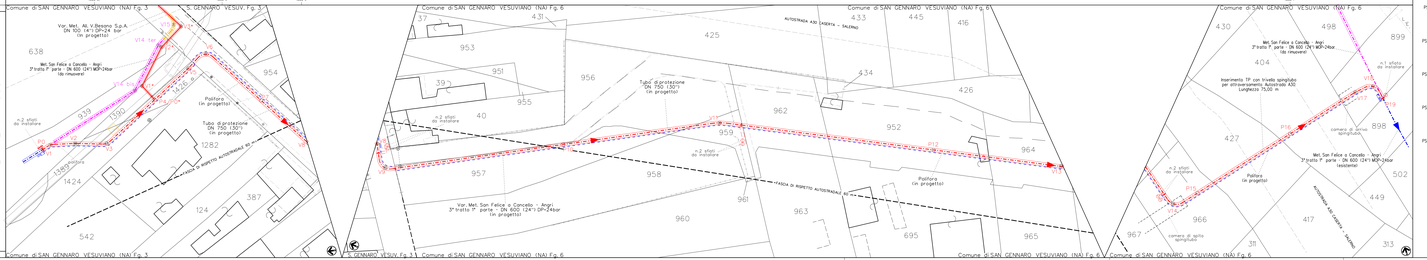

CONFINI AMMINISTRATIVI

TABELLA DELLE ANNOTAZIONI

1	Tubo di acciaio L415 MB DN 600 (UNI EN Da 610,0 mm Spess.9,5 mm secondo tab. GAS2 A3/B3/B rev.7 rivestimento in POLIETILENE COD. 3230000000	489,54 m
GR	Tubo di protezione in acciaio L415MB DN 750 (UNI EN Da 762,0 mm Spess.17,5 mm secondo tab. GAS2 A3/B4/E rivestimento in POLIETILENE COD. 3230000037	532,30 m
PS	Curva di acciaio a 30° R=7D DN 600 (UNI EN Da 610,0 mm Spessore 9,5mm Materiale L415 secondo tab. GAS2 A3/B2/D.03 COD. 3350000363	n.1Sviluppo totale 3,43 m
PS2	Curva di acciaio a 90° R=7D DN 600 (UNI EN Da 610,0 mm Spessore 9,5mm Materiale L415 secondo tab. GAS2 A3/B2/D.03 COD. 3350000364	n.4 Sviluppo totale 3,60 m
PS3	Curva di acciaio a 15° R=7D DN 600 (UNI EN Da 610,0 mm Spessore 9,5mm Materiale L415 secondo tab. GAS2 A3/B2/D.03 COD. 3350000366	n.1 Sviluppo totale 2,32 m
PS4	Curva di acciaio a 45° R=7D DN 600 (UNI EN Da 610,0 mm Spessore 9,5mm Materiale L415 secondo tab. GAS2 A3/B2/D.03 COD. 3350000363	n.1 Sviluppo totale 4,55 m
PS5	Pezzo a T di acciaio per giunti/cm tipo di guaio DN 600 (24") x DN 250 (10") D=547,8 x 25/7,5 Spessore 9,5 mm secondo tab. GAS2 A3/J/B.03 COD. 3350000367	n.1

LEGENDA

Opere in Progetto / Rilievo
- Condotta in esercizio
- Condotta in progetto
- Condotta "di continuità"

Altre Opere
- Condotta da porre fuori esercizio
- Condotta in esercizio
- Condotta in progetto da altro opera
- Condotta fuori esercizio

Condotta in tubo di protezione

Condotta in guaina

Condotta in gallerie

Condotta in altri tipi di protezione

Cordoli segnalatori/indicatori

Punto di intercettazione di linea

Punto di intercettazione di derivazione semplice : linea

Punto di intercettazione di derivazione semplice : derivazione

Punto di intercettazione di derivazione importante - con diaframma

Punto di intercettazione di derivazione importante - con diaframma

Punto di intercettazione di derivazione semplice con disaggio : linea

Punto di intercettazione di derivazione semplice con disaggio : derivazione

Punto di intercettazione di derivazione importante con disaggio : linea

Punto di intercettazione di derivazione importante con disaggio : derivazione

Punto predisposto per il disaggio di sbocciamento

Punto di intercettazione di derivazione semplice con doppio sfiati : linea

Punto di intercettazione di derivazione semplice con doppio sfiati : derivazione

Punto di intercettazione di derivazione semplice con doppio sfiati : linea

Punto di intercettazione di derivazione semplice con doppio sfiati : derivazione

Punto di intercettazione con disaggio di diaframma - fondello

Punto di intercettazione di derivazione semplice stacco dx linea - fondello

Punto di intercettazione con disaggio di diaframma - fondello

Punto di intercettazione di derivazione semplice stacco dx linea - fondello

Punto di scarico isolato sulla linea

Punto di sfiato

Punto di lancio e ricevimento pigs

Punto di sezionamento

Punto di sezionamento elettrico

Punto di riduzione e regolazione della pressione

Punto di dereazione

Nodo di smistamento

Punto di lancio e ricevimento pigs con derivazione

Siringa stacco da Area Impiantistica

Sfiato

Pescone

Punto spia

Funnia

Attraversamento ferroviario

Attraversamento stradale

Attraversamento di corso o di specchio d'acqua a tubo libero ad arco

Attraversamento di corso o di specchio d'acqua con ponte a travata

Attraversamento di corso o di specchio d'acqua a tubo libero sospeso

Attraversamento di corso o di specchio d'acqua su ponte a manufatto d'arte

Attraversamento di corso o di specchio d'acqua a tubo libero senza pile

Attraversamento di corso o di specchio d'acqua a tubo libero con pile

Attraversamento di corso o di specchio d'acqua con condotta sub dreo

Attraversamento di corso o di specchio d'acqua con ponte a tubo sifonato

PE - Posti di protezione catodica

Cassetta a piantone (PE)

Cassetto di controllo (PE)

Armadio di controllo (PE)

Armadio per custodia Apparecchiatura (PPC)

Elettrodo

Non esegurito saldobrasatura su condotta

PE - Posti di misura

Presa di potenziale

Shuntoggio

Collegamento elettrico

Messa a terra

Tubazione tra due riduzioni interne al PDL

Interferenza con servizi interrati

Condotta SRG in esercizio
Condotta SRG in costruzione

Esercizio interrotto e dismesso da una sola campata di massima da tre caratteri.

Lavoro realizzato Vista di progetto ed esecuzione - Capitolato - Contabilità - Collaudo - Consuntivo - Rilievo
- CONDOTTE TRASPORTATE NEI MANUALI A, B, FILLIE
- CONDOTTE TRASPORTATE NEI MANUALI DI DISTRIBUZIONE

Il disegno, pur nel rispetto delle norme UNI, non è in scala. Le quote riportate sono in metri e in millimetri. Il testo del "Tipo di prodotto" riportato nel disegno è quello del Prontuario ed è la produzione sono devoto ad eventuali aggiornamenti.

ai - DISPOSIZIONI CONDOTTA ESPOSTE IN ALTO

01	14/02/20	EMISSIONE PER VARIATO TRACCIATO	ERAMO	COLO	POLESE
00	09/06/13	EMISSIONE PER INTEGRAZIONE AUTORITÀDE PER L'ETNLA	ERAMO	COLO	POLESE
REV.	DATA	DESCRIZIONE	DISEGNATO	CONTROLLATO	APPROVATO

Proprietario: SNAM

Progettista: Isagein

Disegno: N022-3

VARIANTE MET. SAN FELICE A CANCELLO - ANGRI, 3° TRATTO, 1° PARTE - PALMA CAMPANIA - MASSERIA IERVOLINO

COMUNE DI SAN GENNARO VESUVIANO (NA)

PLANIMETRIA CATASTALE

Revisione: 01

Comm.: NQR21217

Cat. tec.: 4100348

Scala: 1:500

COROGRAFIA 1:25.000