LEGENDA

SIMBOLOGIA DI LINEA

- Metanodotto in progetto
- Altri metanodotti in progetto
- Metanodotti in esercizio
- Metanodotti da porre fuori esercizio e recuperare

SIMBOLOGIA MECCANICA

- Punto di intercettazione di linea (P.I.L.)
- Punto di intercettazione di derivazione semplice con stacco da linea (P.I.D.S.)
- Punto di intercettazione di derivazione semplice con stacco da P.I.L. (P.I.D.S.)
- Punto di intercettazione di derivazione importante (P.I.D.I.)
- Punto di intercettazione con discaggio di allacciamento (P.I.D.A.)
- Punto predisposto per il discaggio di allacciamento (P.P.D.A.)
- Punto di sezionamento elettrico terminale (P.S.E.T.)
- Stazione di lancio e ricevimento pig (L/R)
- Impianto di riduzione/regolazione della pressione
- Punto di compressione (CENTRALE DI)
- Punto di produzione

COROGRAFIA 1:25.000

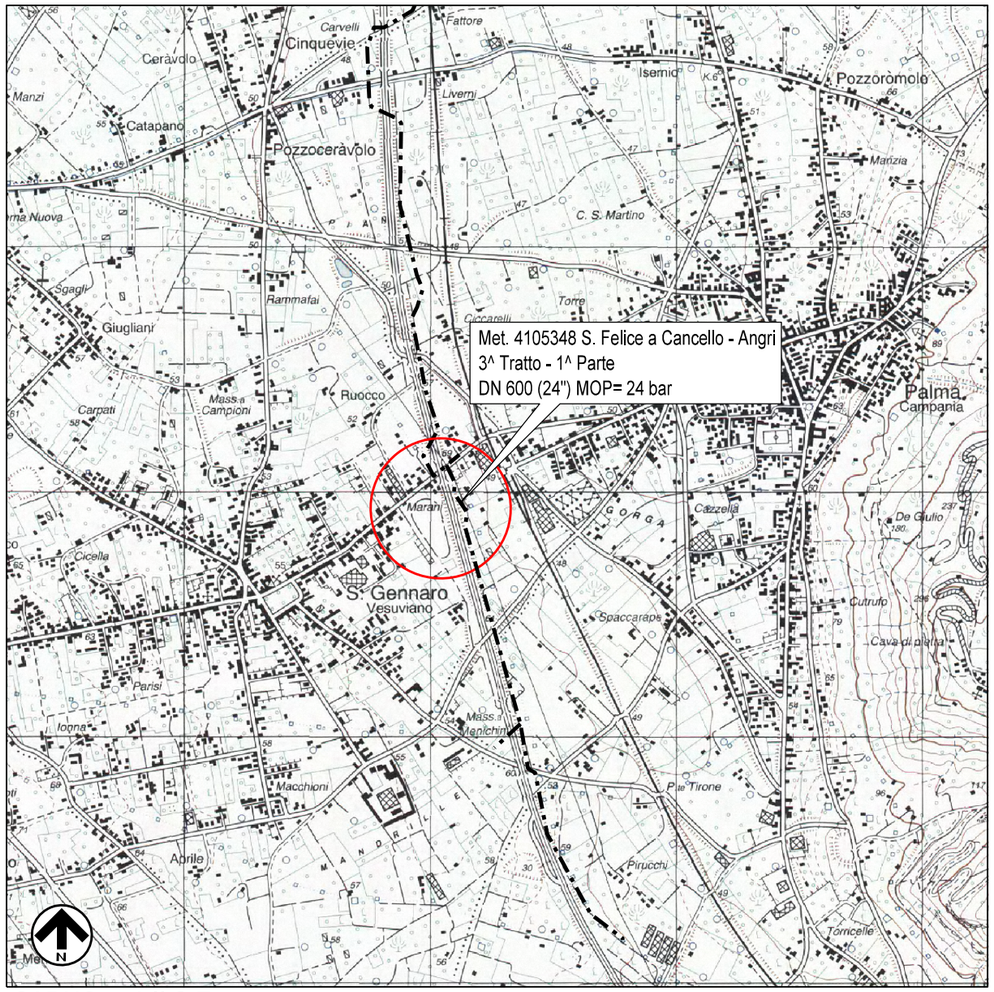

SARNO 448 II S.E.

REV	DATA	DESCRIZIONE	ELABORATO	VERIFICATO	APPROVATO
01	14/02/25	EMISSIONE PER VARIATO TRACCIATO	ERASMO	DOLCI	POLESE
00	08/08/23	EMISSIONE PER INTEGRAZIONI AUTOSTRADE PER L'ITALIA	ERASMO	DOLCI	POLESE

Proprietario: snam

Progettista: sogein

Disegno: N022-5.1

VARIANTE MET. SAN FELICE A CANCELLO - ANGRI, 3° TRATTO,
1° PARTE - PALMA CAMPANIA - MASSERIA IERVOLINO
DN 600 (24") - DP 24 BAR
COMUNE DI SAN GENNARO VESUVIANO (NA)

Revisione	01
Comm.	NQ/R21217
Cod. tec.	4105348
Scala	A vista

SCHEMA DI PROGETTO

Il presente disegno è di proprieta' aziendale - La società tutelerà i propri diritti a termine di legge.

DENOMINAZIONE DELLA LINEA	**Metanodotto Variante San Felice a Cancello – Angri** **3° Tratto – 1a Parte** **DN 600 (24") DP 24 Bar** (Lunghezza totale 532,30 m)	
DEMOMINAZIONE ATTRAVERSAMENTI PRINCIPALI	Autostrada A30	
COMUNE	**San Gennaro Vesuviano**	
PROVINCIA	**NAPOLI**	

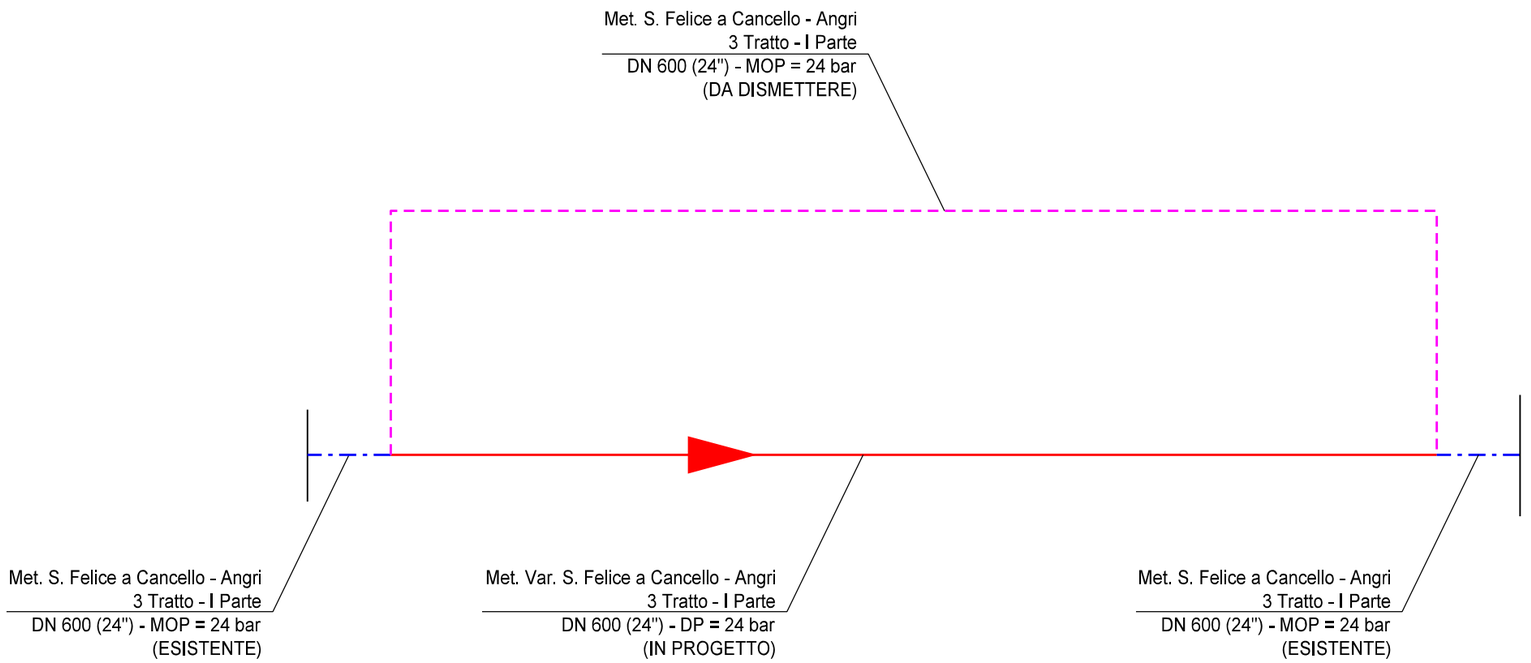

DIAMETRI E SPESSORI	DN 600 (24") Sp. 9.5 mm	
LOCALITA' UBICAZIONE IMPIANTI	**San Gennaro Vesuviano (NA)**	
DENOMINAZIONE TIPO IMPIANTI	Inizio Variante	Fine Variante
NUMERAZIONE PROGRESSIVA IMPIANTI	0	1
DISTANZE PROGRESSIVE DEGLI IMPIANTI	0+000.00	0+532.30
DISTANZA PARZIALI TRA GLI IMPIANTI	532.30	

VARIANTE MET. SAN FELICE A CANCELLO - ANGRI, 3° TRATTO, 1° PARTE
PALMA CAMPANIA - MASSERIA IERVOLINO DN 600 (24") - DP 24 BAR
COMUNE DI SAN GENNARO VESUVIANO (NA)

SCHEMA DI PROGETTO

INDICE	DATA	REVISIONI	ELABORATO	VERIFICATO	APPROVATO
01	14/02/2025	EMISSIONE PER VARIATO TRACCIATO	ERASMO	DOLCI	POLESE
00	08/08/2023	EMISSIONE PER INTEGRAZIONI AUTOSTRADE PER L'ITALIA	ERASMO	DOLCI	POLESE

Cod. tec. 4105348
Comm. NQ/R21217

Foglio 2 di 2
A vista

Il presente disegno è di proprieta' aziendale - La società tutelerà i propri diritti a termine di legge.