




SEZIONE A-A'
Scala 1:100

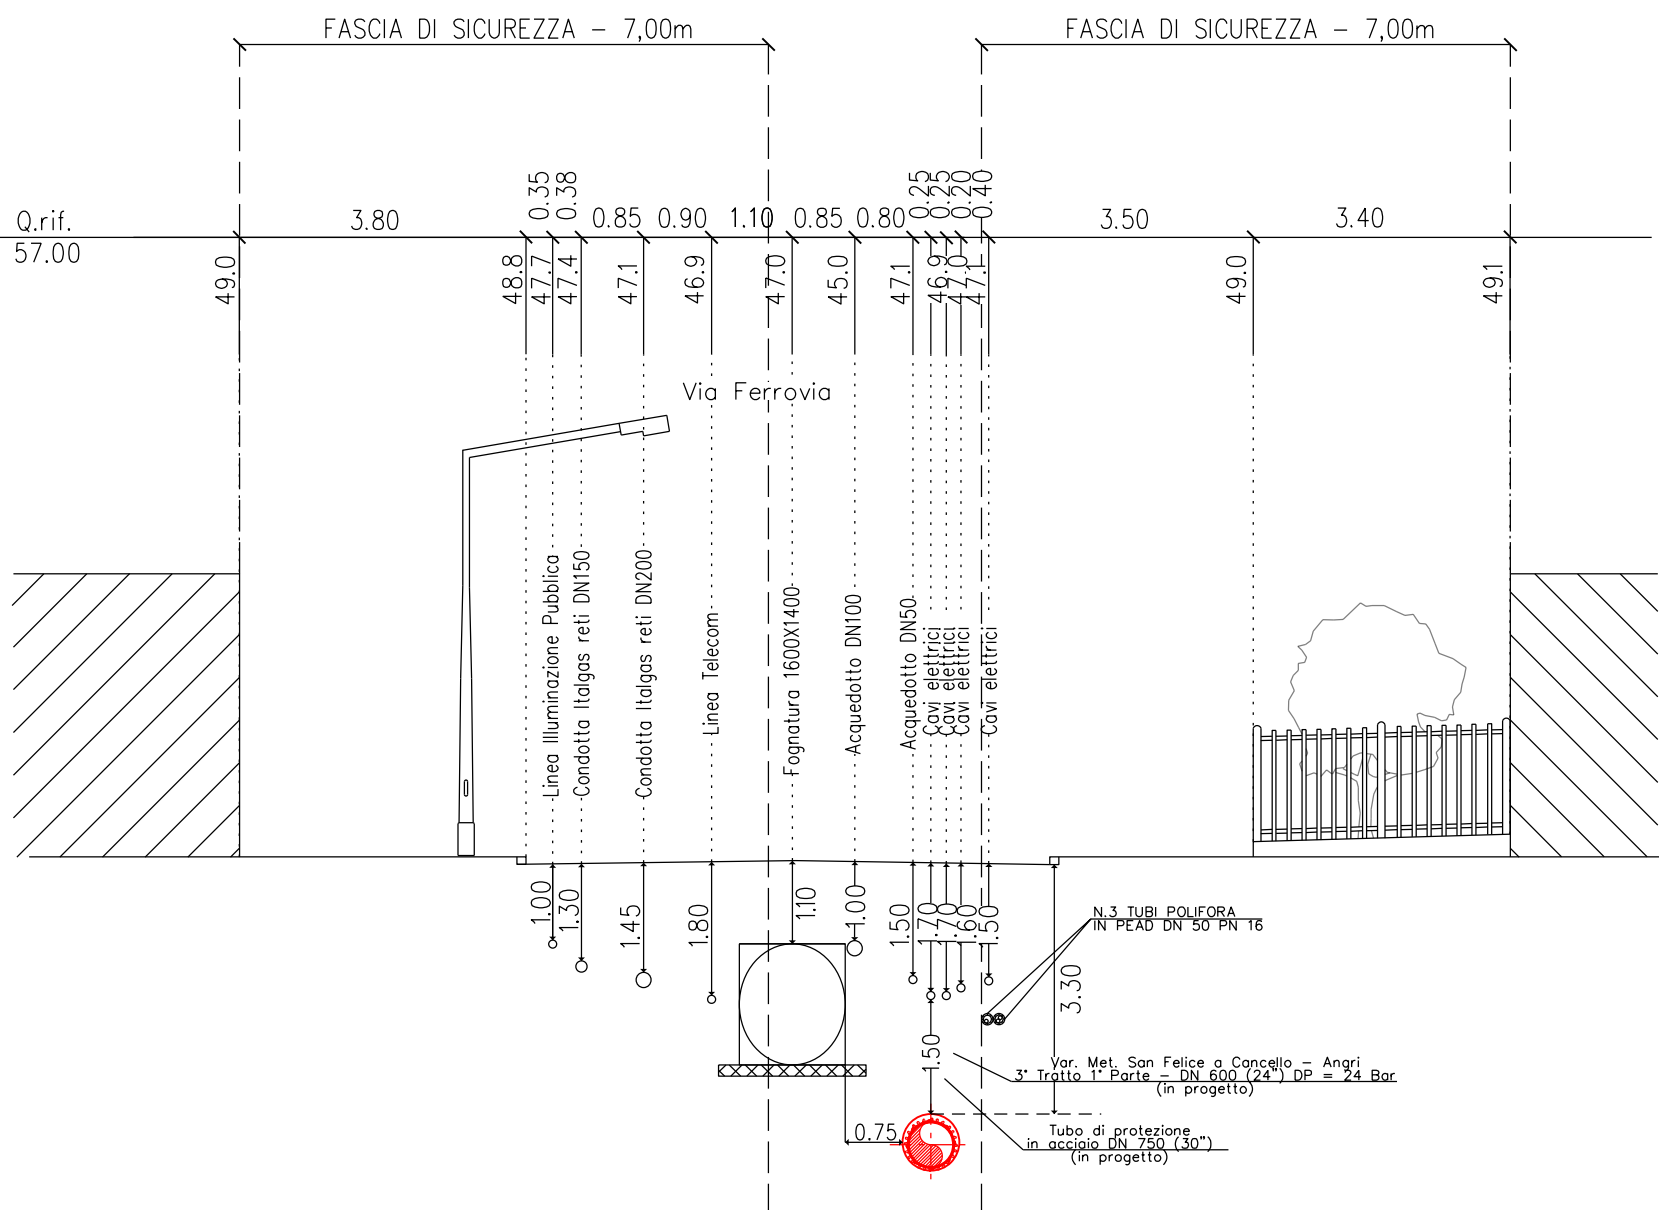

SEZIONE B-B'
Scala 1:100

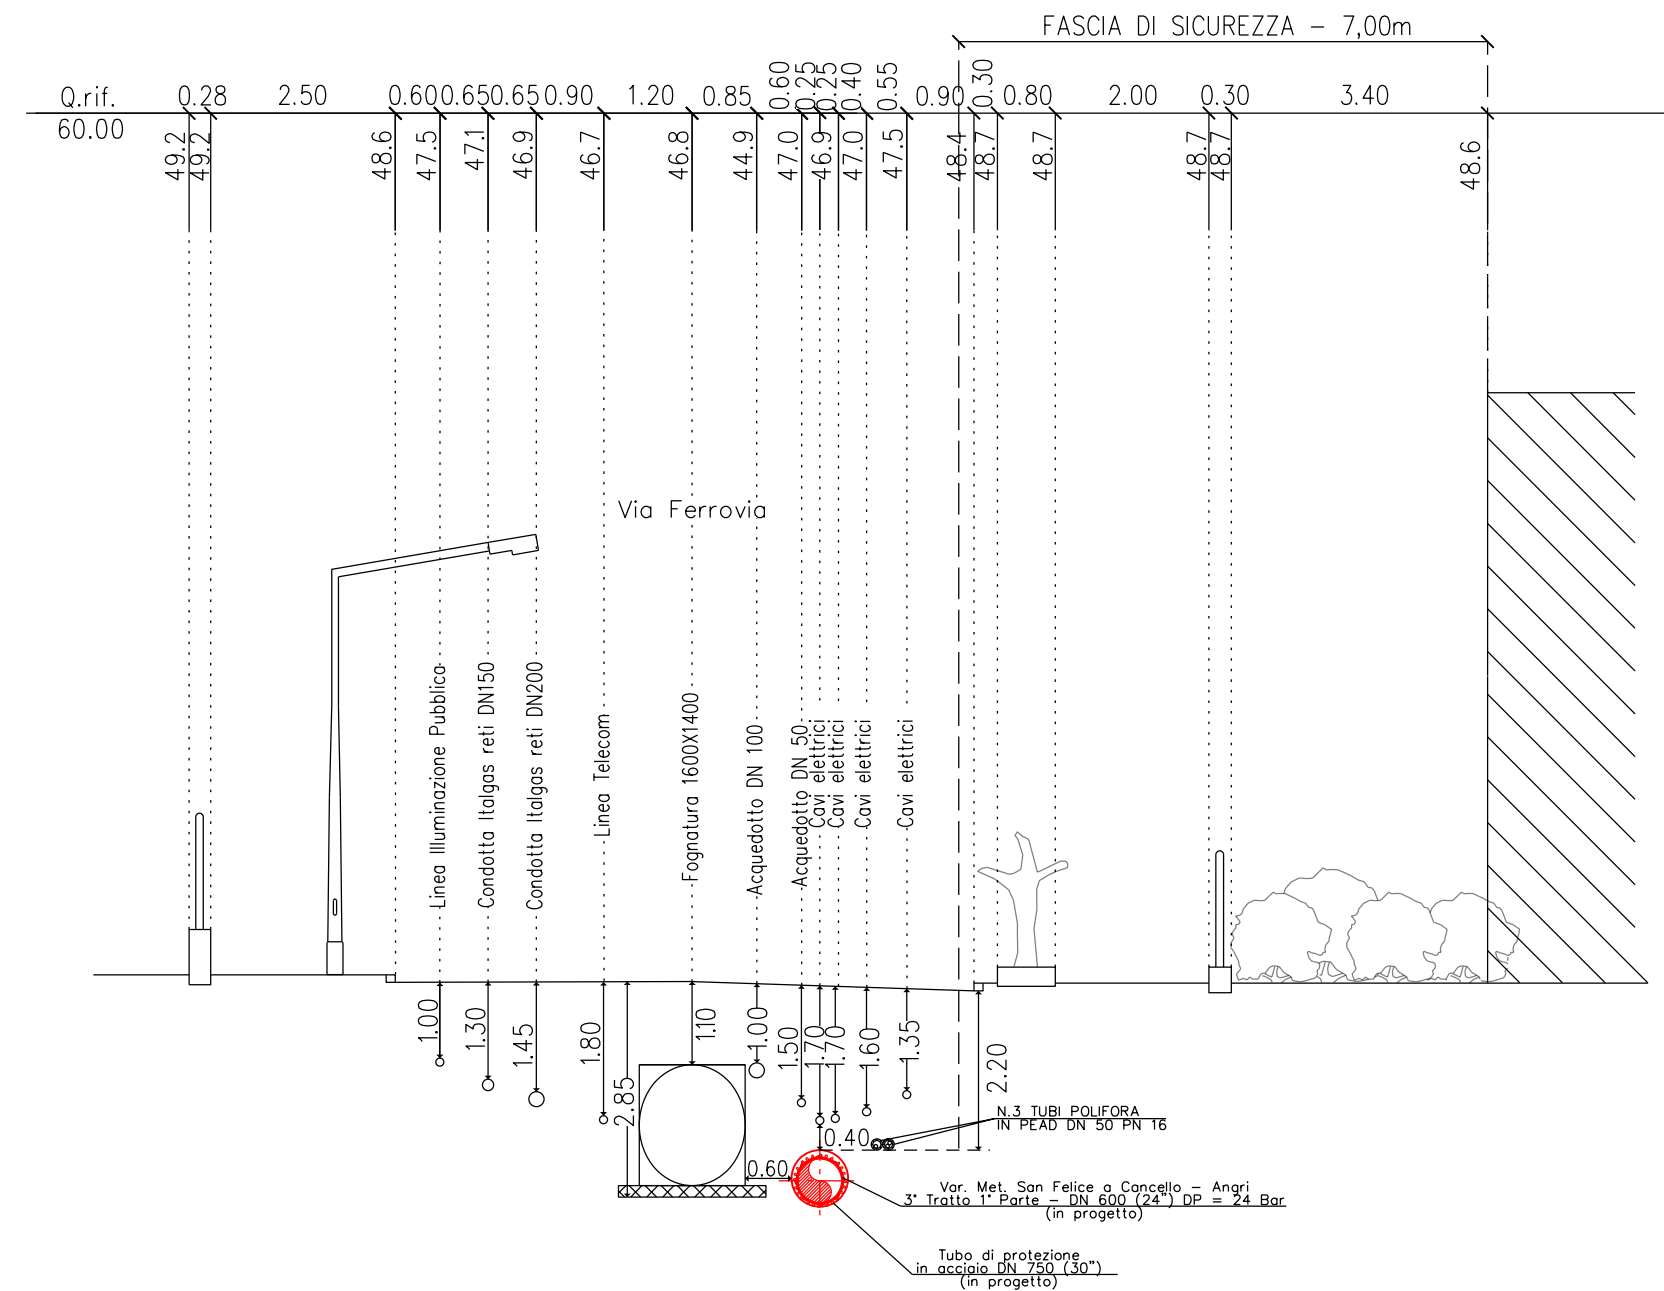

COROGRAFIA 1:25.000

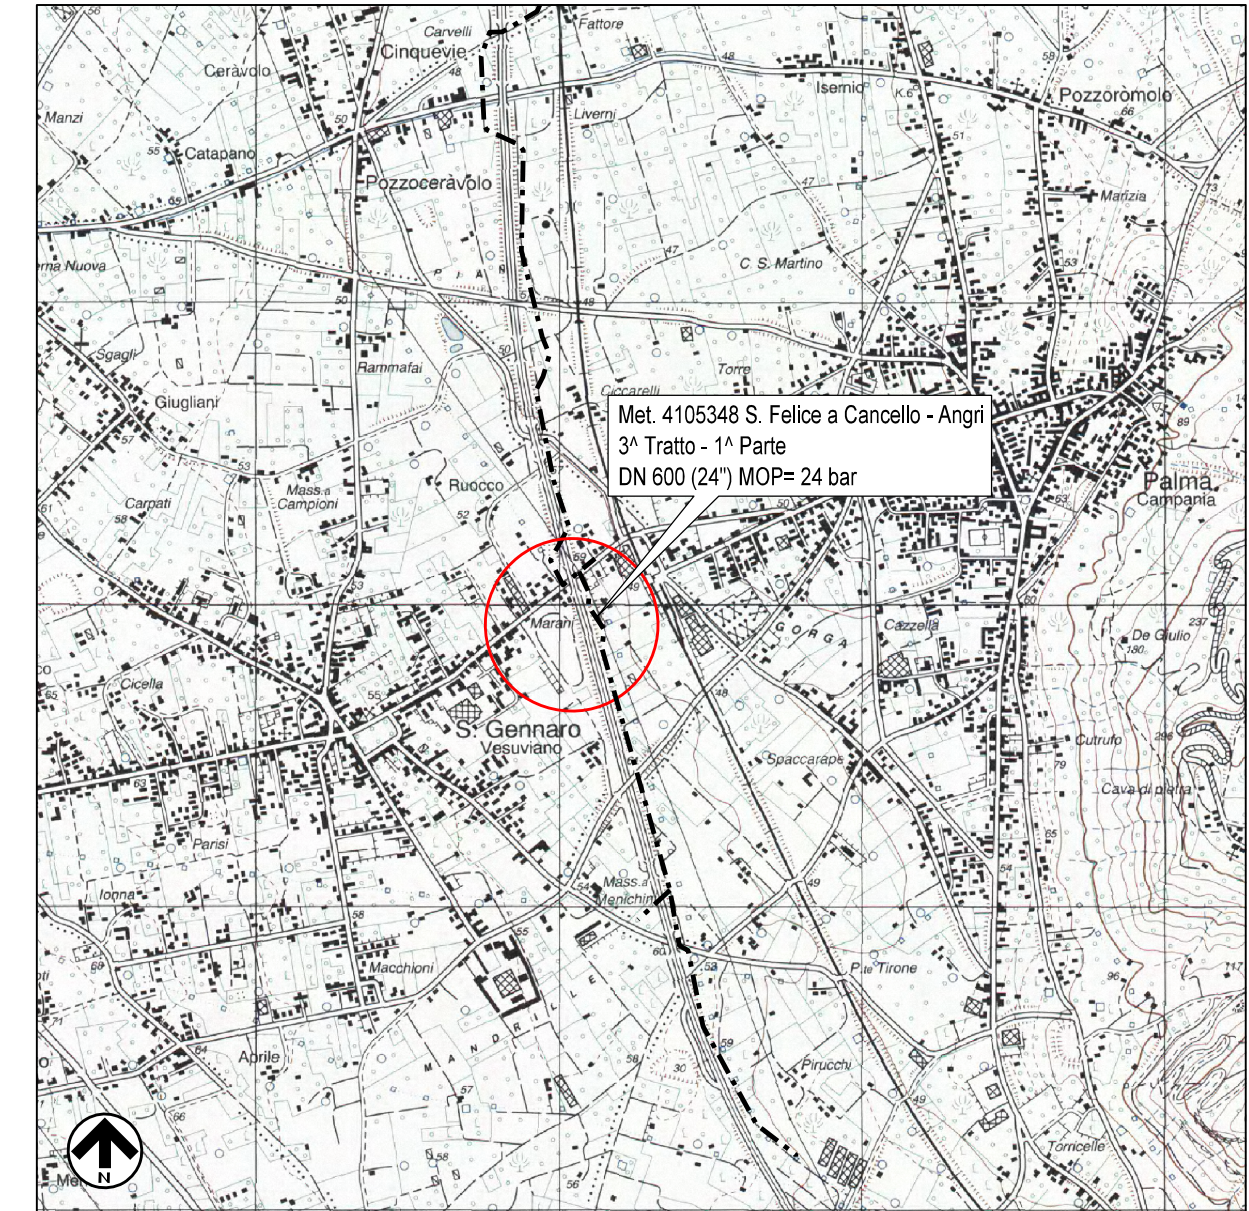

SARNO 448 II S.E.

01	12/12/24	EMISSIONE PER VARIATO TRACCIATO		ERASMO	DOLCI POLESE
00	08/08/23	EMISSIONE PER INTEGRAZIONI AUTOSTRADE PER L'ITALIA		ERASMO	DOLCI POLESE
REV	DATA	DESCRIZIONE		ELABORATO	VERIFICATO APPROVATO
Proprietario 		Progettista 		Disegno N022-6	
VARIANTE MET. SAN FELICE A CANCELLO - ANGRI, 3° TRATTO, 1° PARTE - PALMA CAMPANIA - MASSERIA IERVOLINO DN 600 (24") - DP 24 BAR COMUNE DI SAN GENNARO VESUVIANO (NA)				Revisione	01
				Comm.	NQ/R21217
				Cod. tec.	4105348
SEZIONI TRASVERSALI AA' - BB'				Scala	1:100