




TAPPO DI CHIUSURA TERMORESTRINGENTE
PER TUBO DI PROTEZIONE

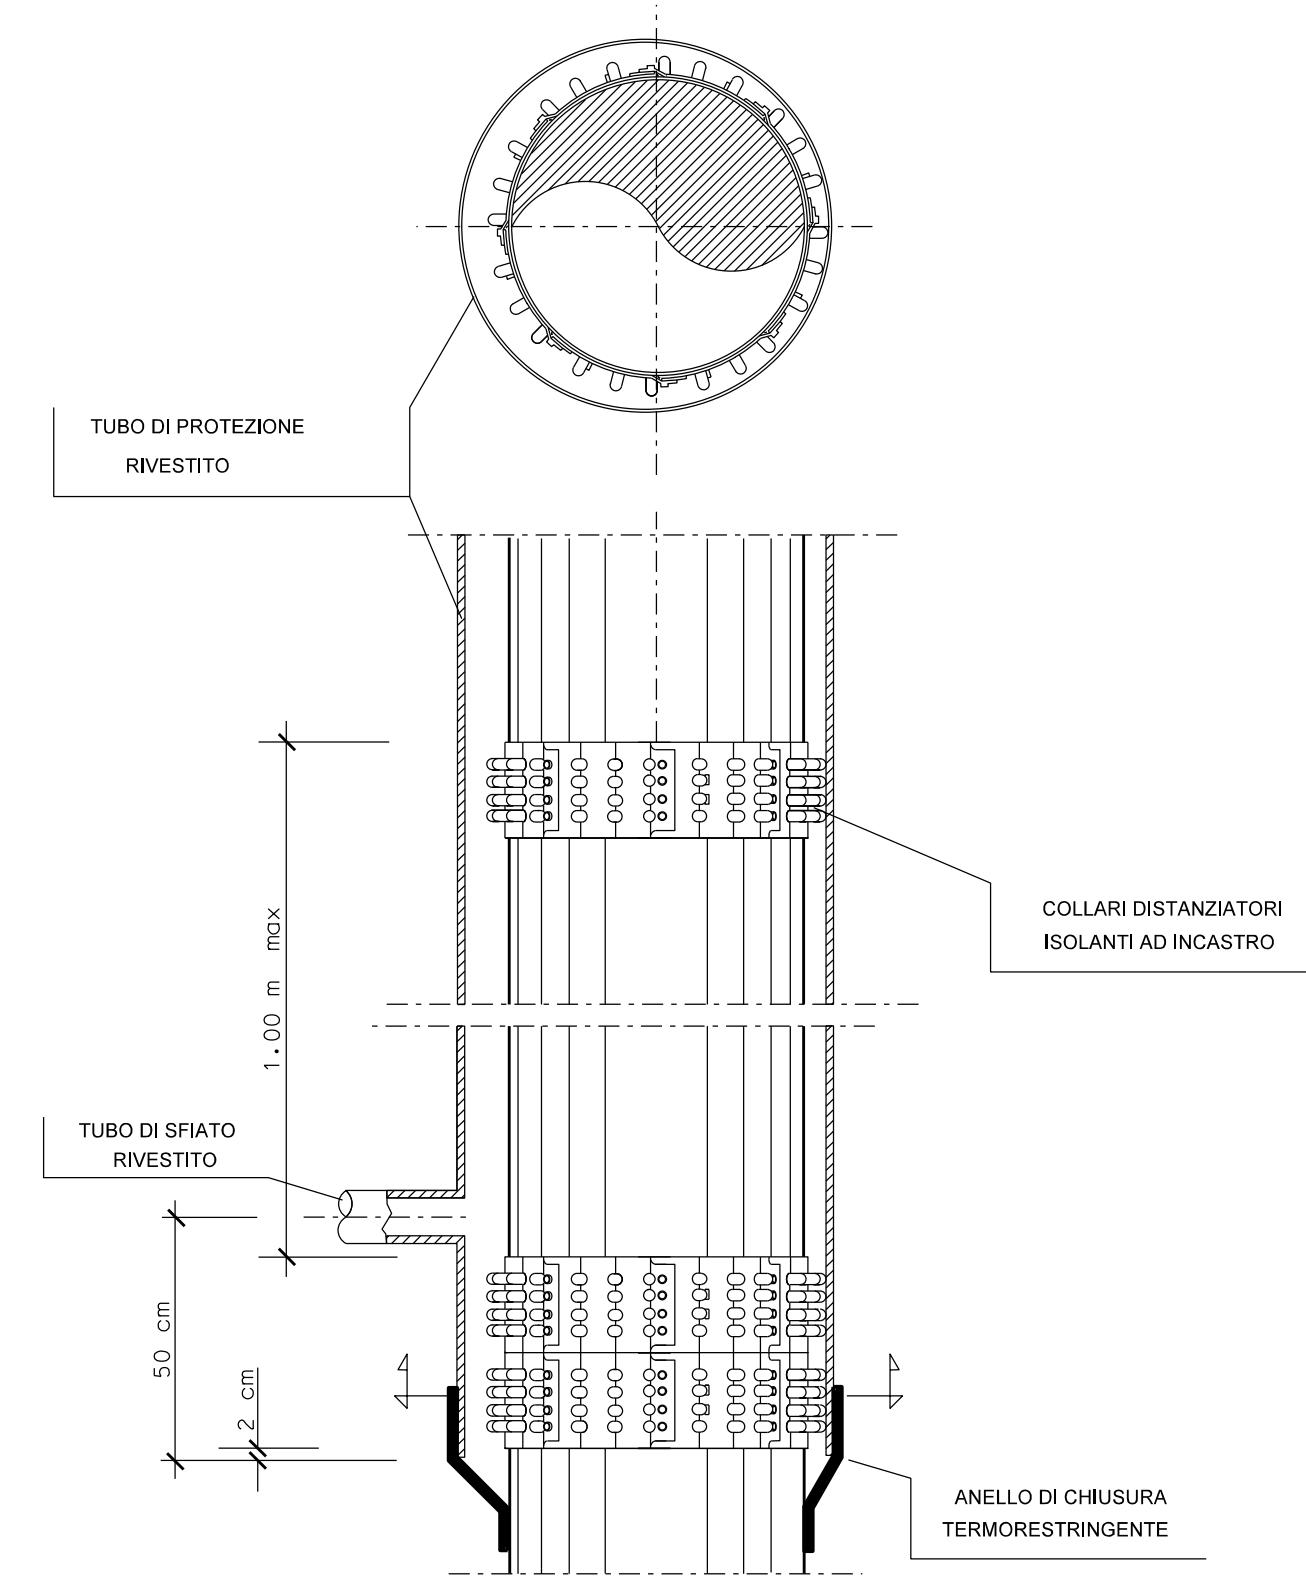


SEZIONE LONGITUDINALE E-E' - ATTRAVERSAMENTO ACQUEDOTTO
(Scala 1:100)

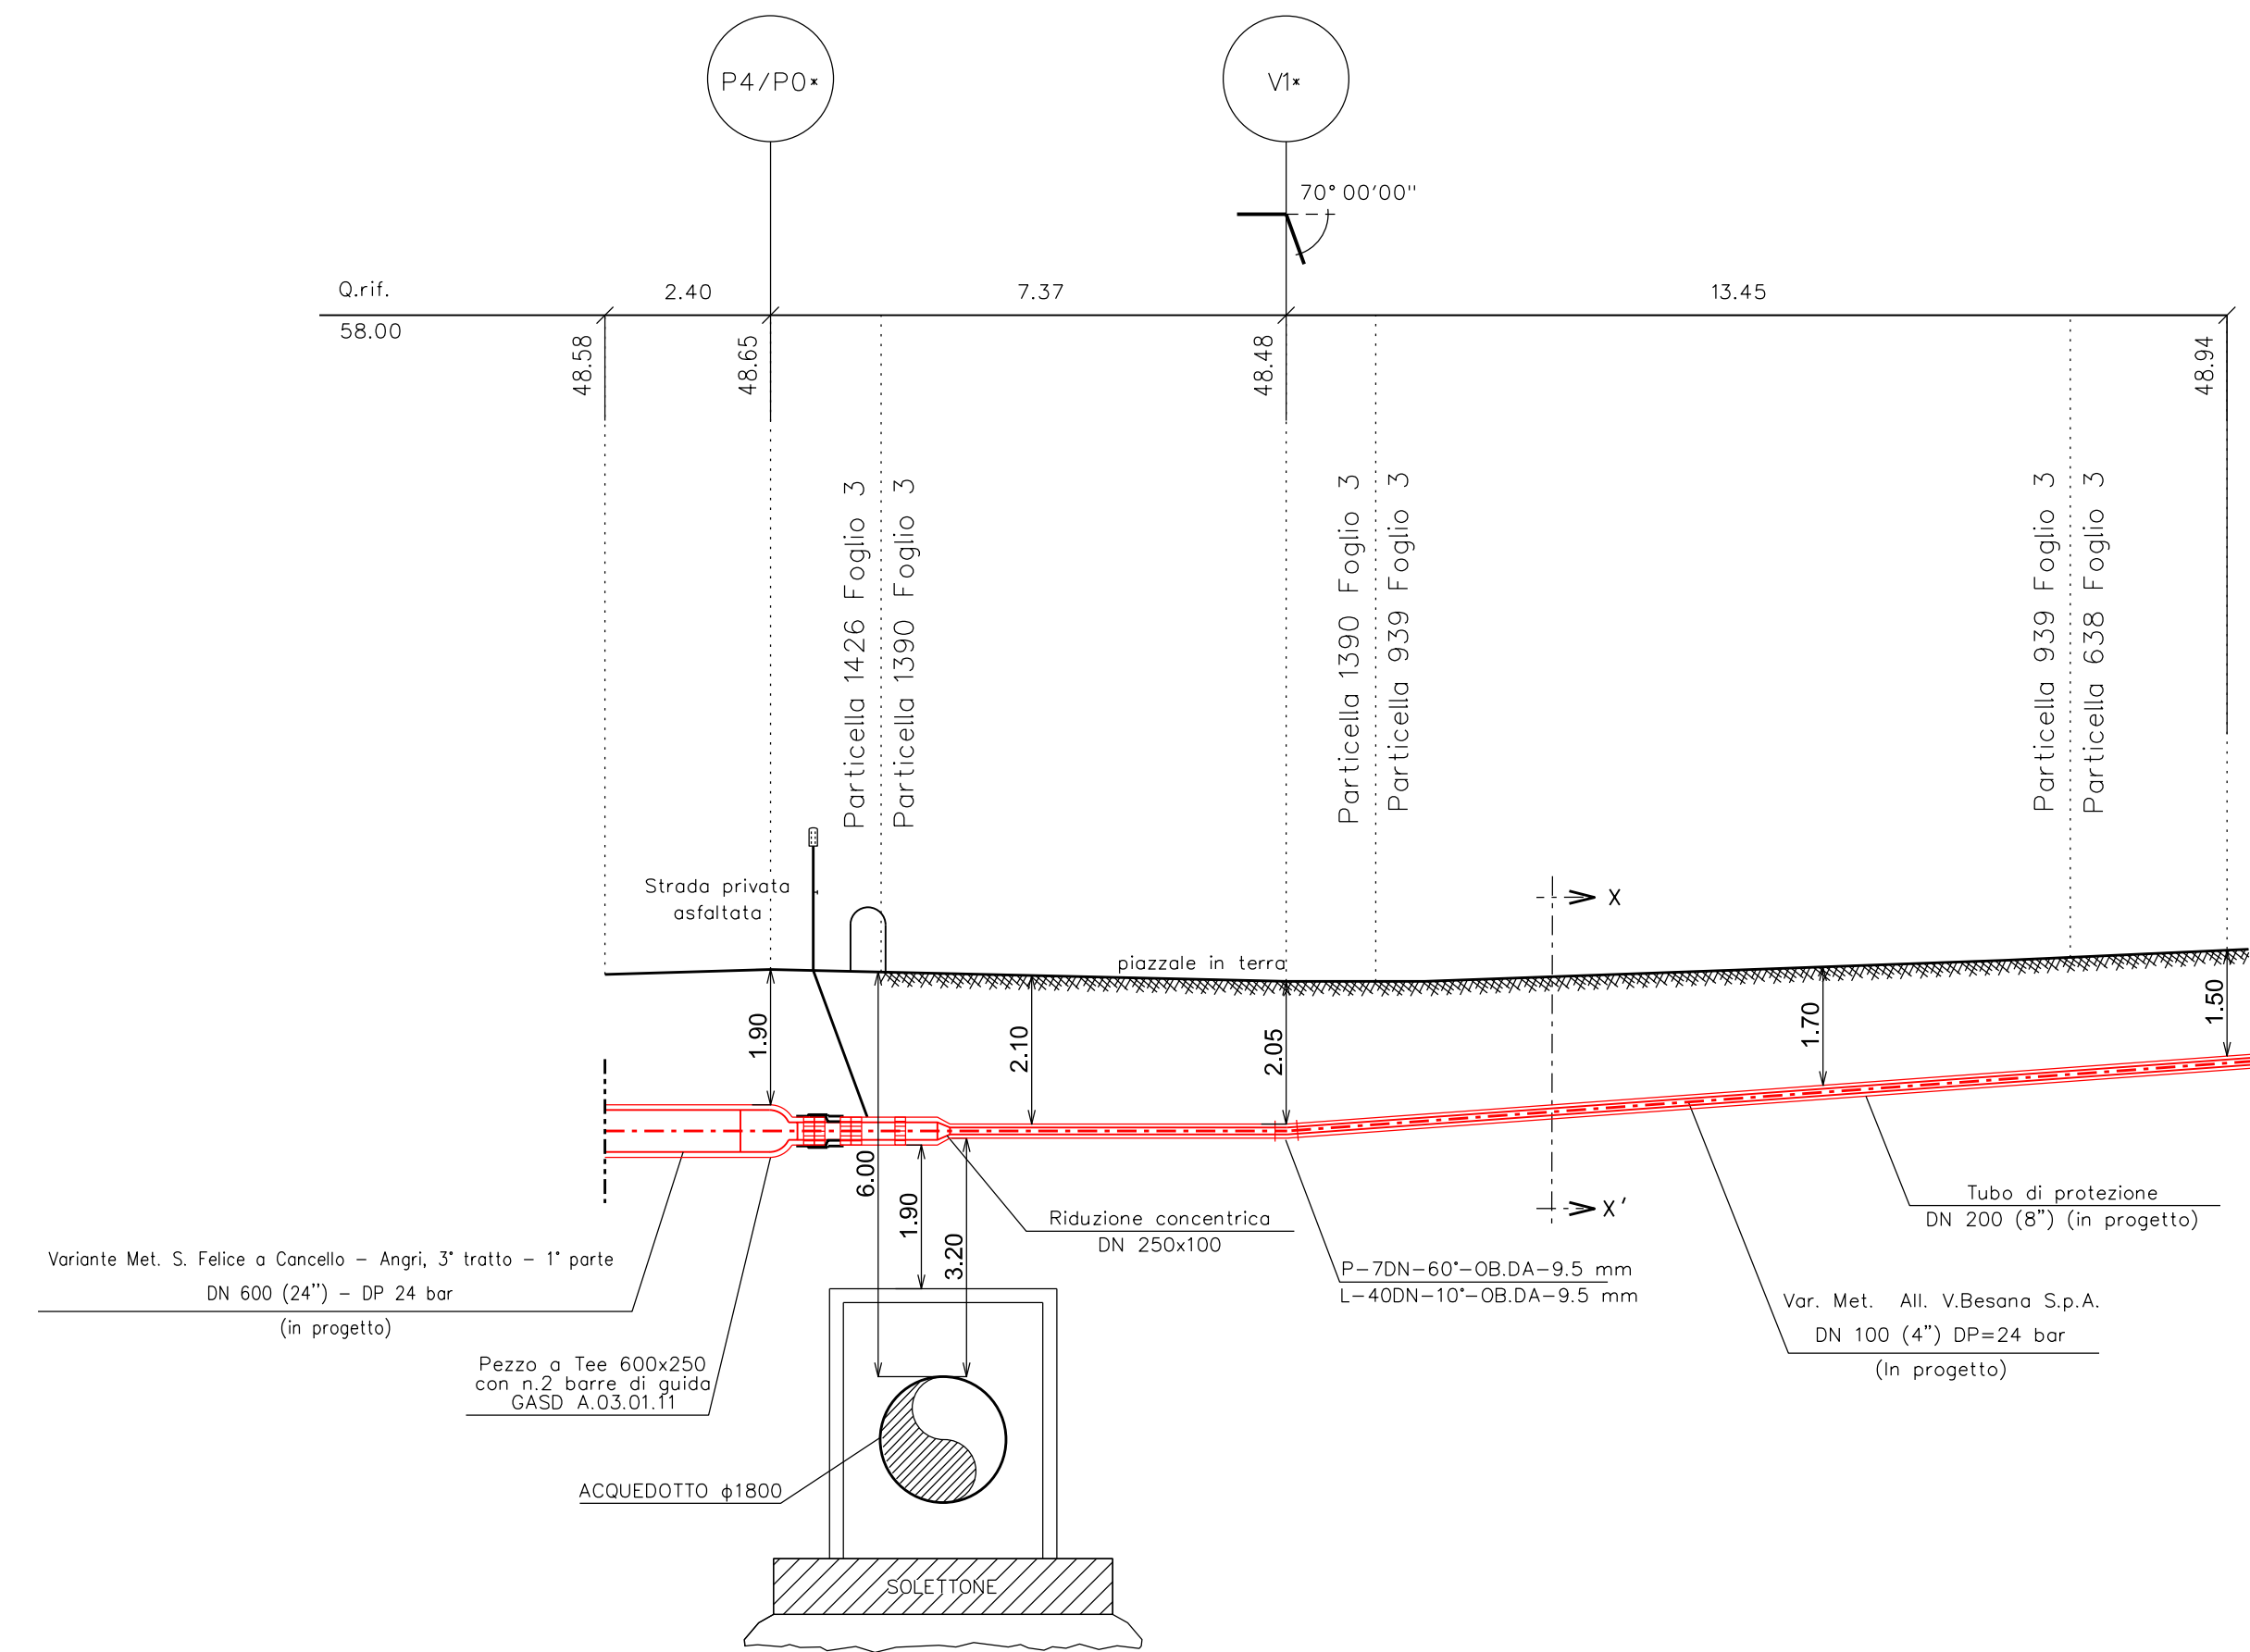

SEZIONE X - X'

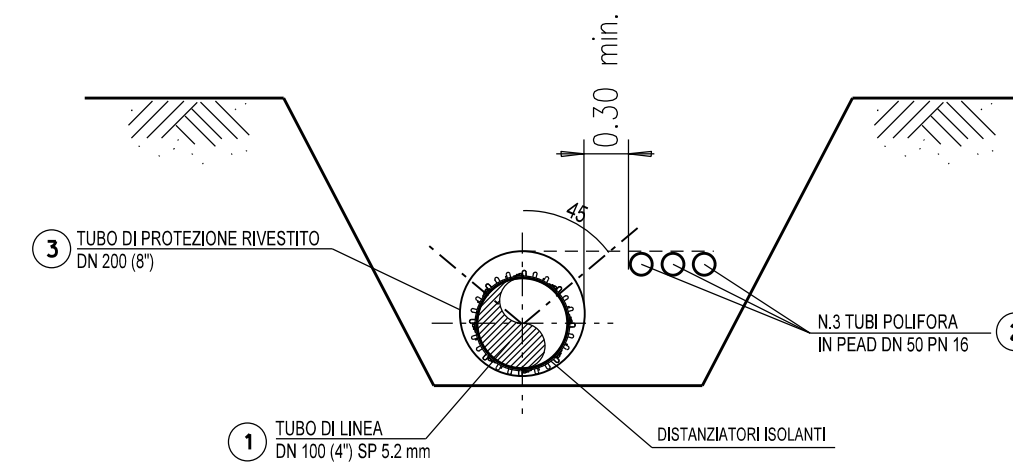

PARTICOLARE PLANIMETRICO
(Scala 1:200)

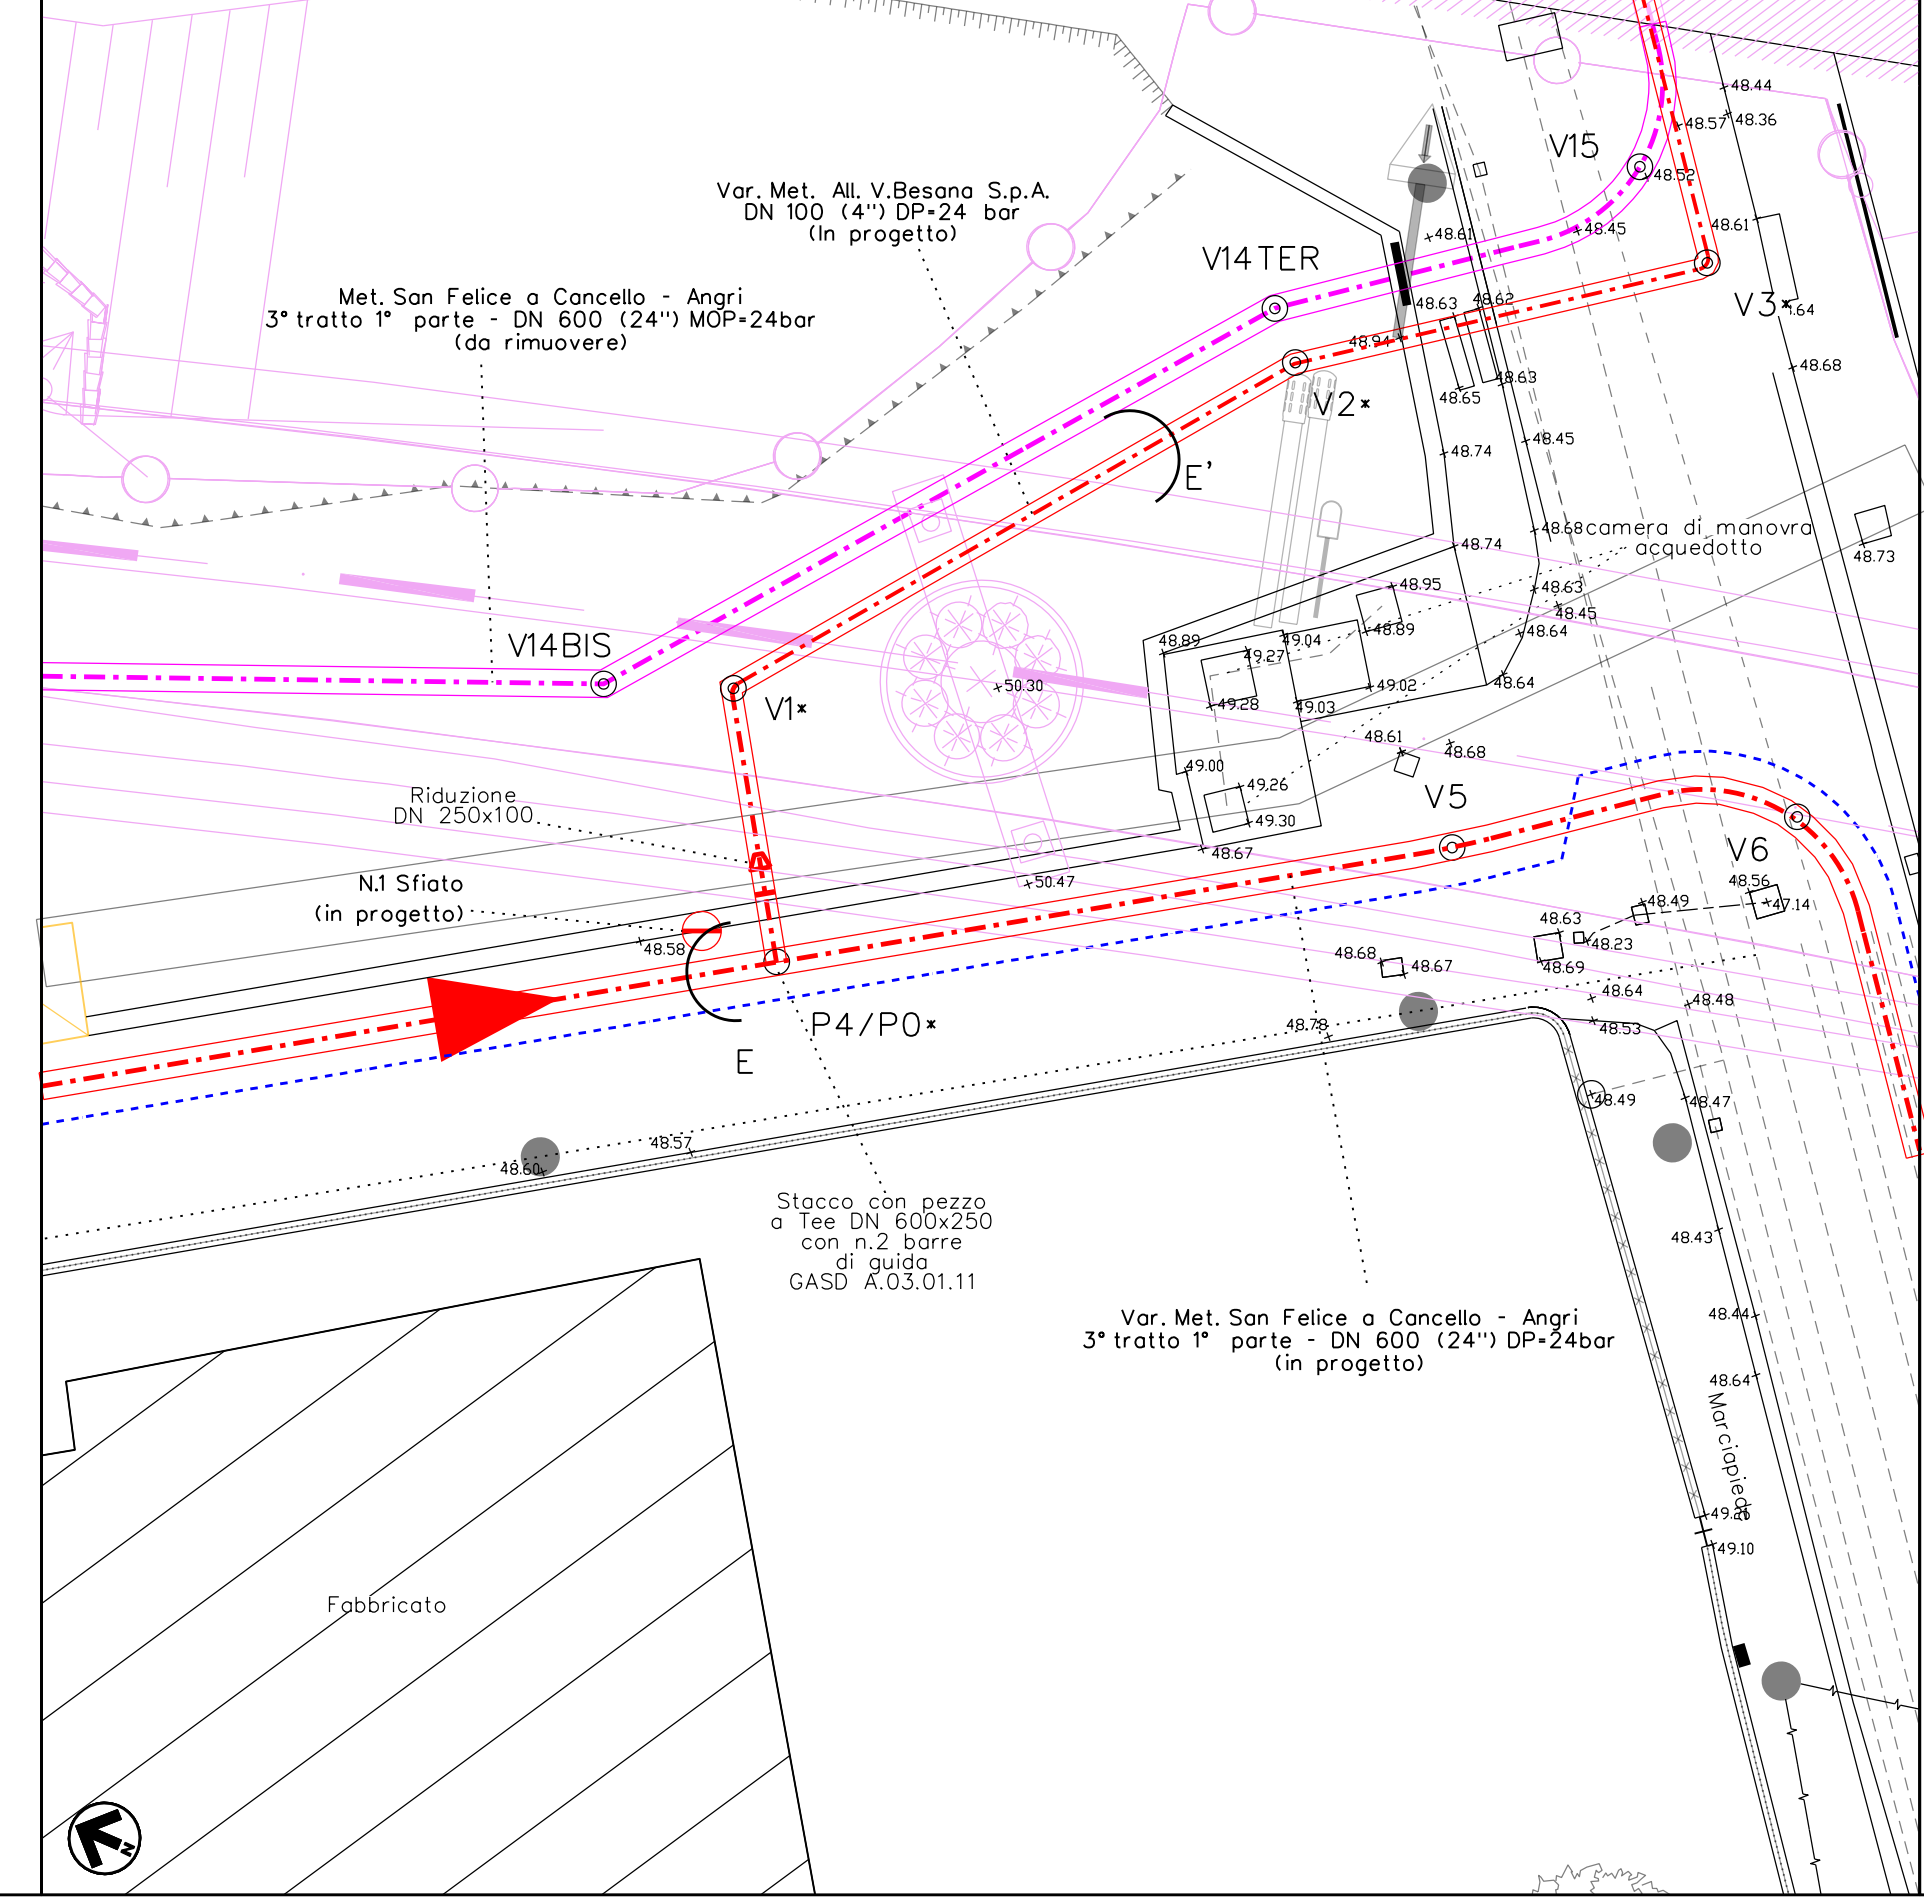

PLANIMETRIA CATASTALE
(Scala 1:1000)

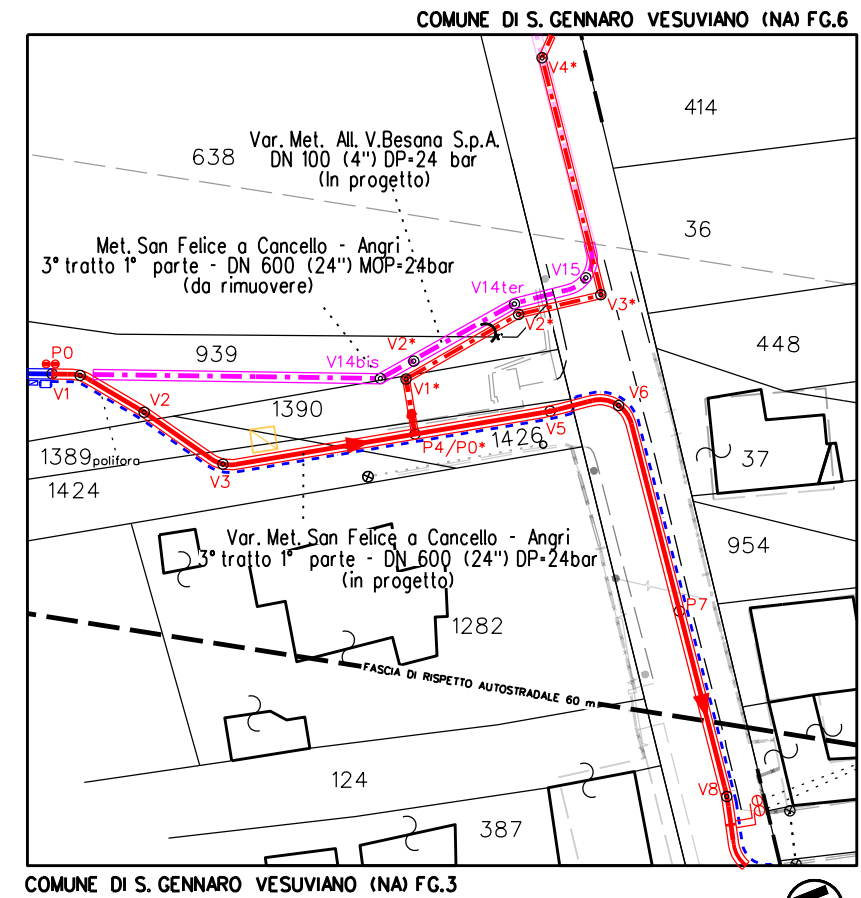
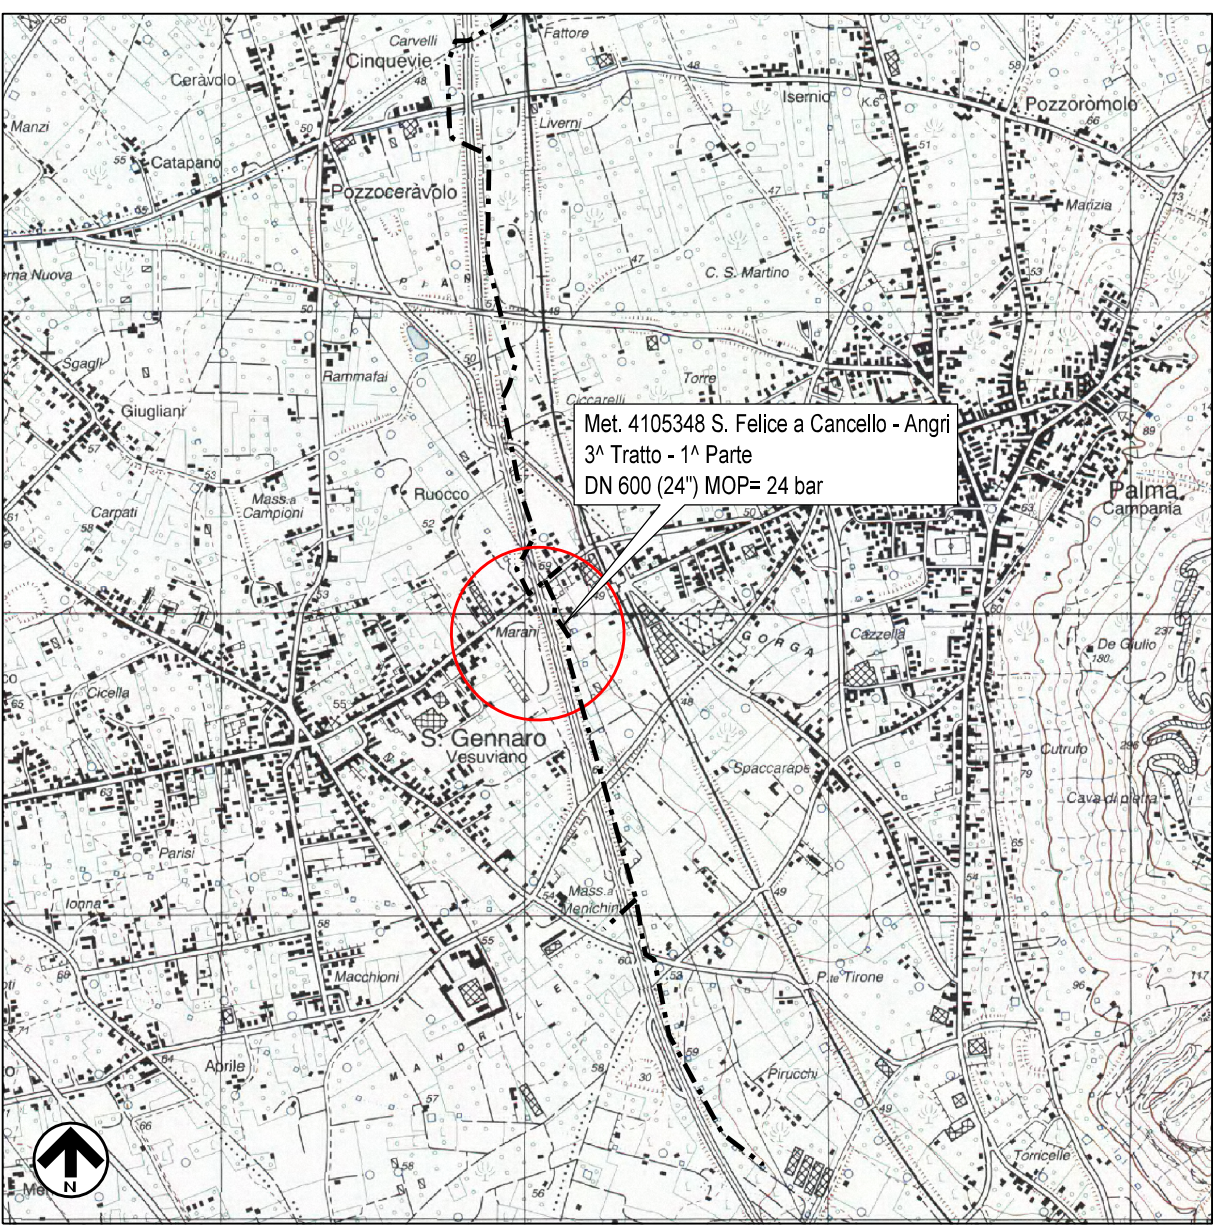


TABELLA DELLE ANNOTAZIONI

- 1 Tubo di ACCIAIO GRADO L360 NB/MB DN 100 (4")
Sp. 5.2 mm costruito secondo tab. GASD. A.01.01.08
rivestimento in POLIETILENE
- 2 N.3 Tubi polifora in PEAD DN 50 PN 16
- 3 Tubo di protezione rivestito in polietilene DN 200 (8")

COROGRAFIA 1:25.000

[illegible]