



COROGRAFIA 1:25.000

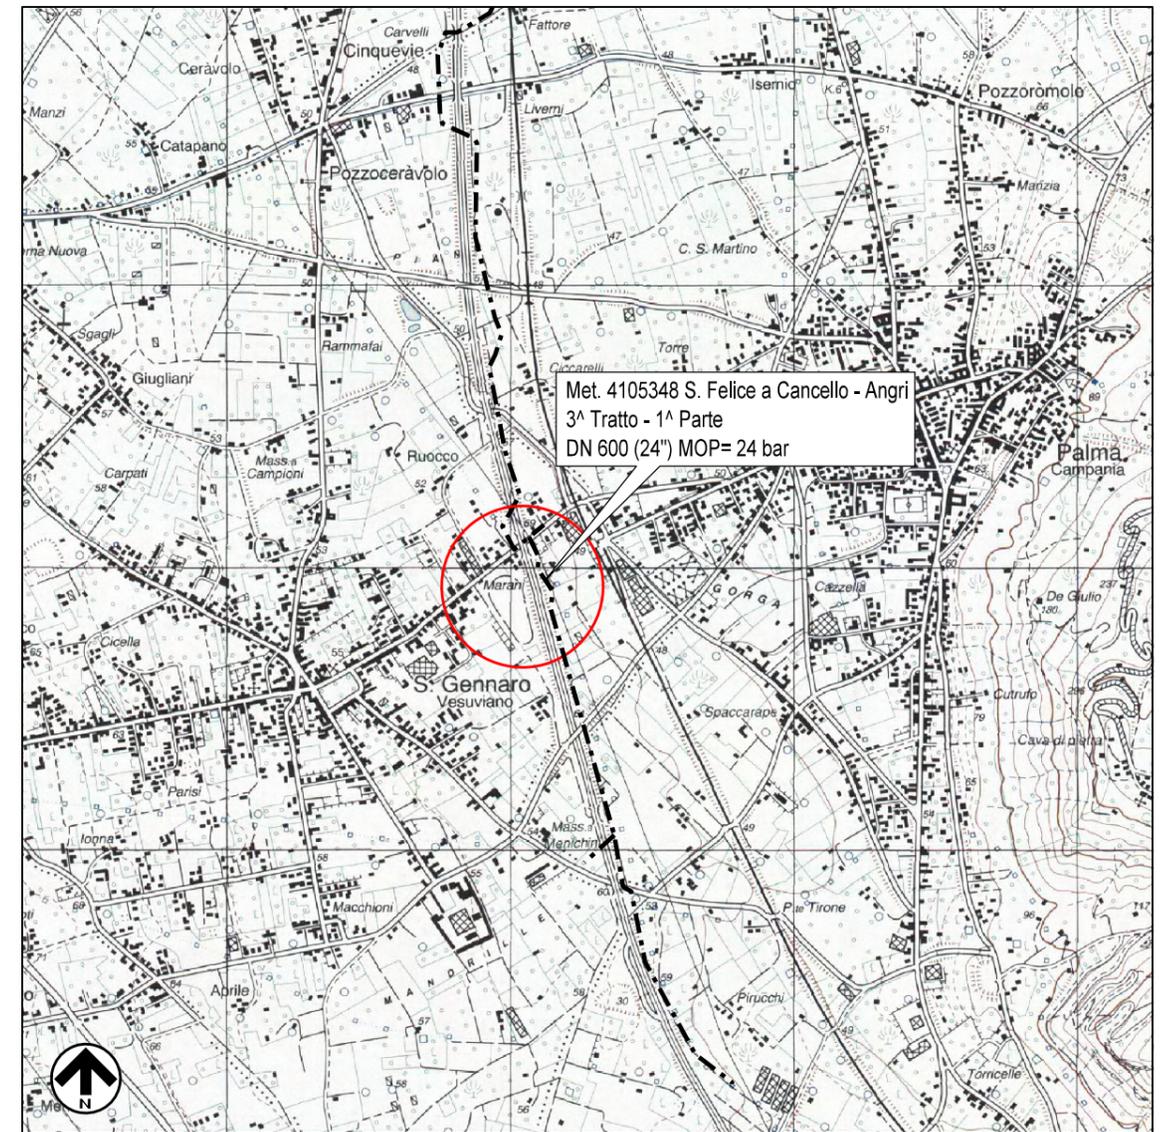


SARNO 448 II S.E.

01	14/02/25	EMISSIONE PER VARIATO TRACCIATO	ERASMO	DOLCI	POLESE
00	08/08/23	EMISSIONE PER INTEGRAZIONI AUTOSTRADE PER L'ITALIA	ERASMO	DOLCI	POLESE
REV	DATA	DESCRIZIONE	ELABORATO	VERIFICATO	APPROVATO
Proprietario		Progettista	Disegno		
			N022-9.1		
VARIANTE MET. SAN FELICE A CANCELLO - ANGRI, 3° TRATTO, 1° PARTE - PALMA CAMPANIA - MASSERIA IERVOLINO DN 600 (24") - DP 24 BAR COMUNE DI SAN GENNARO VESUVIANO (NA)			Revisione	01	
			Comm.	NQ/R21217	
			Cod. tec.	4105348	
TUBO DI PROTEZIONE			Scala	A vista	

PARTICOLARE DI MONTAGGIO DEI DISTANZIATORI ISOLANTI A COLLARE E DELLE CHIUSURE DI ESTREMITA'

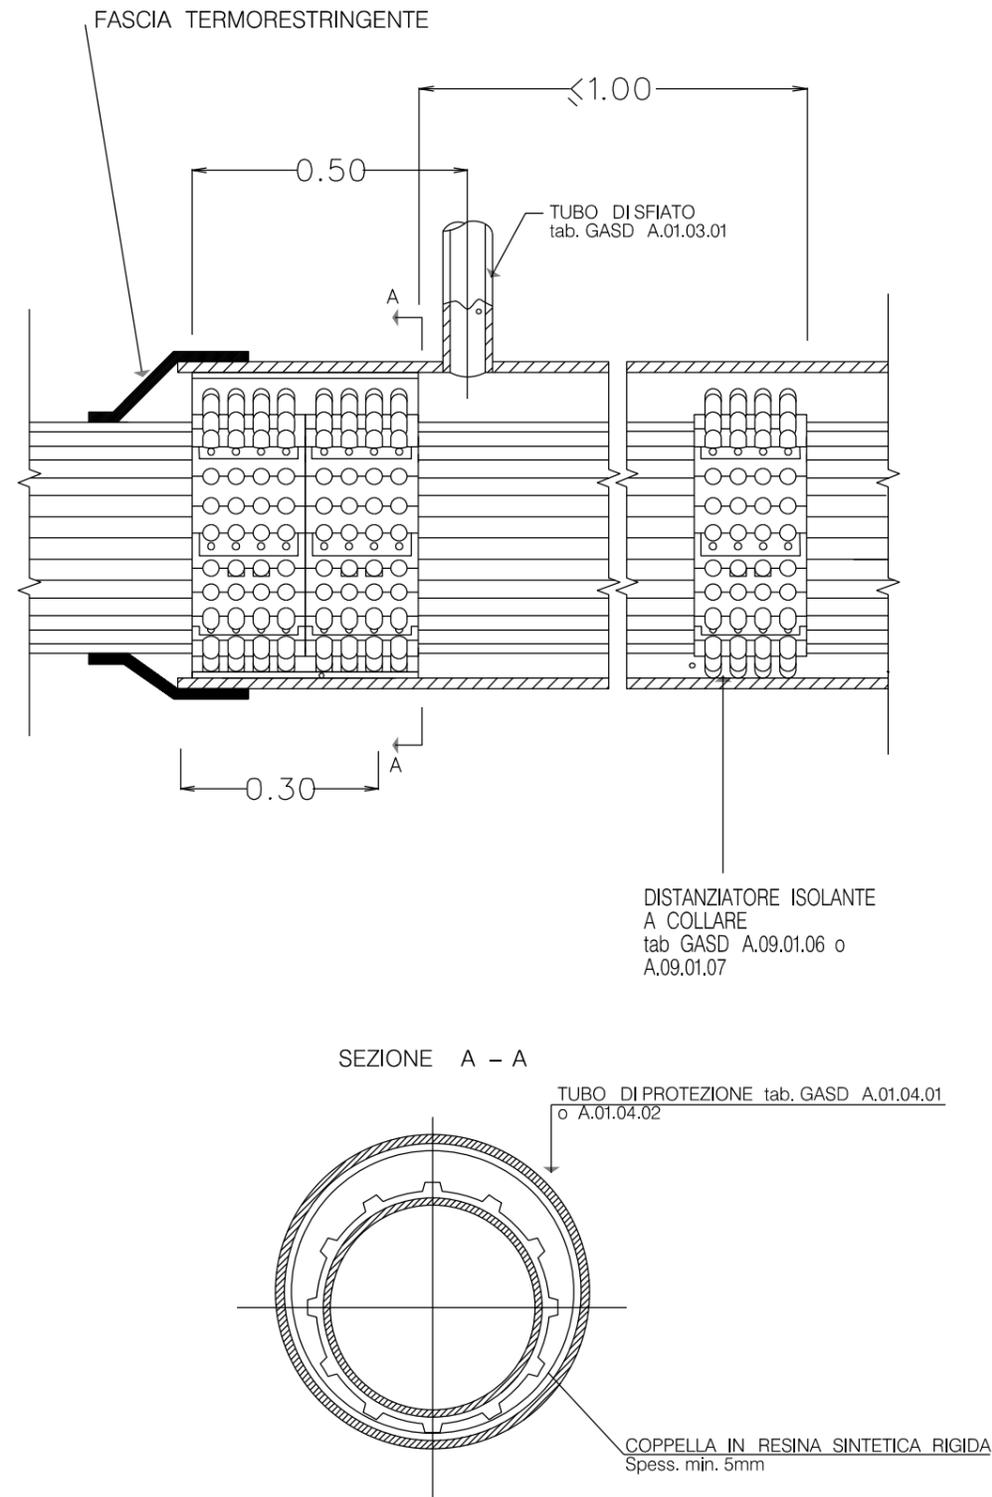

PARTICOLARE ATTACCO DEL TUBO DI SFIATO AL TUBO DI PROTEZIONE

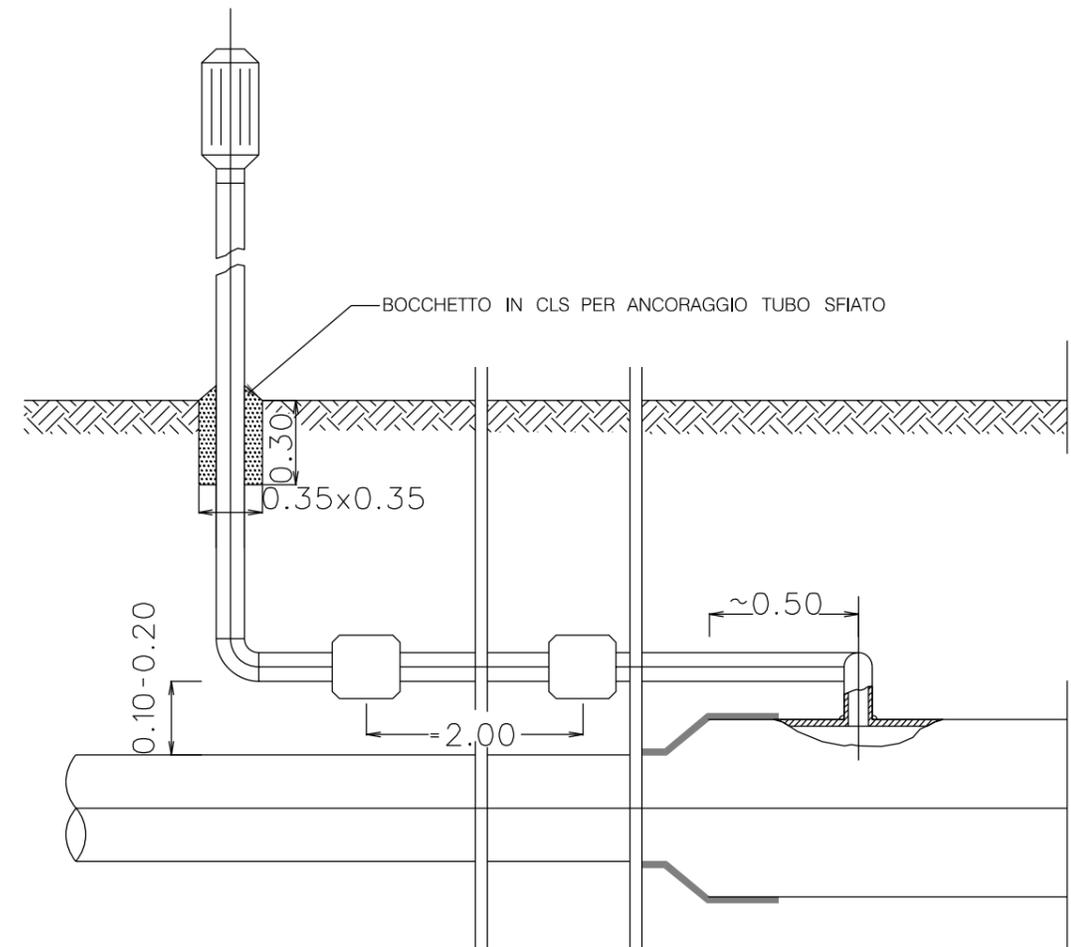

Il presente disegno è di proprietà aziendale - La società tutelerà i propri diritti a termine di legge

LE MISURE SONO ESPRESSE IN METRI

VARIANTE MET. SAN FELICE A CANCELLO - ANGRI, 3° TRATTO, 1° PARTE  
PALMA CAMPANIA - MASSERIA IERVOLINO DN 600 (24") - DP 24 BAR  
COMUNE DI SAN GENNARO VESUVIANO (NA)

PARTICOLARE DI MONTAGGIO E DI ATTACCO

01	14/02/2025	EMISSIONE PER VARIATO TRACCIATO	ERASMO	DOLCI	POLESE	Foglio <b>2</b> di 3 A vista
00	08/08/2023	EMISSIONE PER INTEGRAZIONI AUTOSTRADIE PER L'ITALIA	ERASMO	DOLCI	POLESE	
INDICE	DATA	REVISIONI	ELABORATO	VERIFICATO	APPROVATO	
			Cod. tec. 4105348			
			Comm. NQ/R21217			



ELENCO MATERIALI TUBO DI PROTEZIONE DN 750 (30")

COD.	DESCRIZIONE	GASD	QUANTITA'
32300000371	TUBI DI PROTEZIONE IN ACCIAIO RIVESTITO IN POLIETILENE DN 750 (30")	A.01.01.22 rev.7	m. 532.30
33500003926	CURVA IN ACCIAIO 30° R=7D DN 750 (30")	A.01.20.01.03 rev.5	N. 2
33500003958	CURVA IN ACCIAIO 90° R=7D DN 750 (30")	A.01.20.01.03 rev.5	N. 4
33500003915	CURVA IN ACCIAIO 15° R=7D DN 750 (30")	A.01.20.01.03 rev.5	N. 1
33500003129	PEZZO A TEE ACCIAIO DN 750 (30")	A.03.01.02 rev.9	N. 1
-	DISTANZIATORI ISOLANTI A COLLARE DN 600	A.09.01.06 rev.5	N. 546
-	CORREDO COMPLETO PER FASCE TERMORESTRINGENTI DN 600 X 750	A.09.02.11 rev.1	N. 7
-	CORREDO COMPLETO PER FASCE TERMORESTRINGENTI DN 750 X 750	A.07.10.02 rev.4	N. 86
-	DISPOSITIVO PER COLLEGAMENTI CANALIZZAZIONE SFIATI	A.09.01.05	N. 9
39900000032	SFIATI Sp. 2,9 mm DN 80 TIPO 2	A.09.06.02 rev.1	N. 9
39900000033	ESALATORE DIRITTO IN LEGA LEGGERA DN 80 mm	A.09.06.02 rev.1	N. 9
32300000266	TUBO PER SFIATI Sp. 3,2 mm DN 80 mm (parte interrata)	A.01.03.01 rev.3	m. 50

Il presente disegno è di proprietà aziendale - La società tutelerà i propri diritti a termine di legge

VARIANTE MET. SAN FELICE A CANCELLO - ANGRI, 3° TRATTO, 1° PARTE  
PALMA CAMPANIA - MASSERIA IERVOLINO DN 600 (24") - DP 24 BAR  
COMUNE DI SAN GENNARO VESUVIANO (NA)

ELENCO MATERIALI

01	14/02/2025	EMISSIONE PER VARIATO TRACCIATO	ERASMO	DOLCI	POLESE
00	08/08/2023	EMISSIONE PER INTEGRAZIONI AUTOSTRADIE PER L'ITALIA	ERASMO	DOLCI	POLESE
INDICE	DATA	REVISIONI	ELABORATO	VERIFICATO	APPROVATO
 			Cod. tec. 4105348		
			Comm. NQ/R21217		

Foglio  
**3**  
di 3

-