



COROGRAFIA 1:25.000

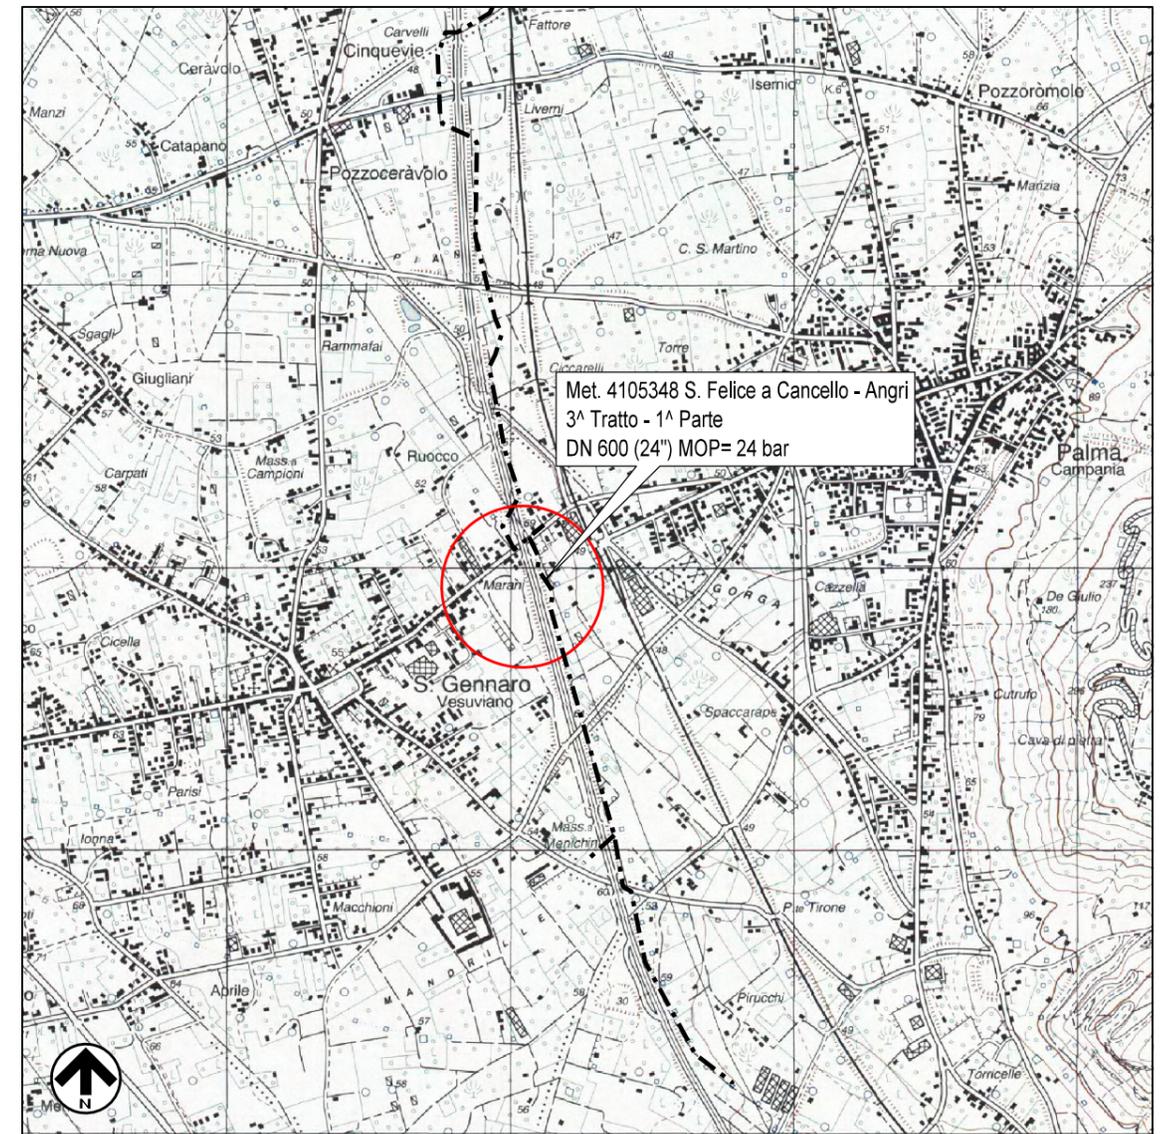


SARNO 448 II S.E.

01	14/02/25	EMISSIONE PER VARIATO TRACCIATO	ERASMO	DOLCI	POLESE
00	08/08/23	EMISSIONE PER INTEGRAZIONI AUTOSTRADRE PER L'ITALIA	ERASMO	DOLCI	POLESE
REV	DATA	DESCRIZIONE	ELABORATO	VERIFICATO	APPROVATO
Proprietario		Progettista	Disegno		
			N022-8.2		
VARIANTE MET. ALL. V. BESANA S.P.A. DN 100 (24") - DP 24 BAR COMUNE DI SAN GENNARO VESUVIANO (NA)			Revisione	01	
			Comm.	NQ/R21217	
			Cod. tec.	-	
TUBO DI PROTEZIONE			Scala	A vista	

PARTICOLARE DI MONTAGGIO DEI DISTANZIATORI ISOLANTI A COLLARE E DELLE CHIUSURE DI ESTREMITA'

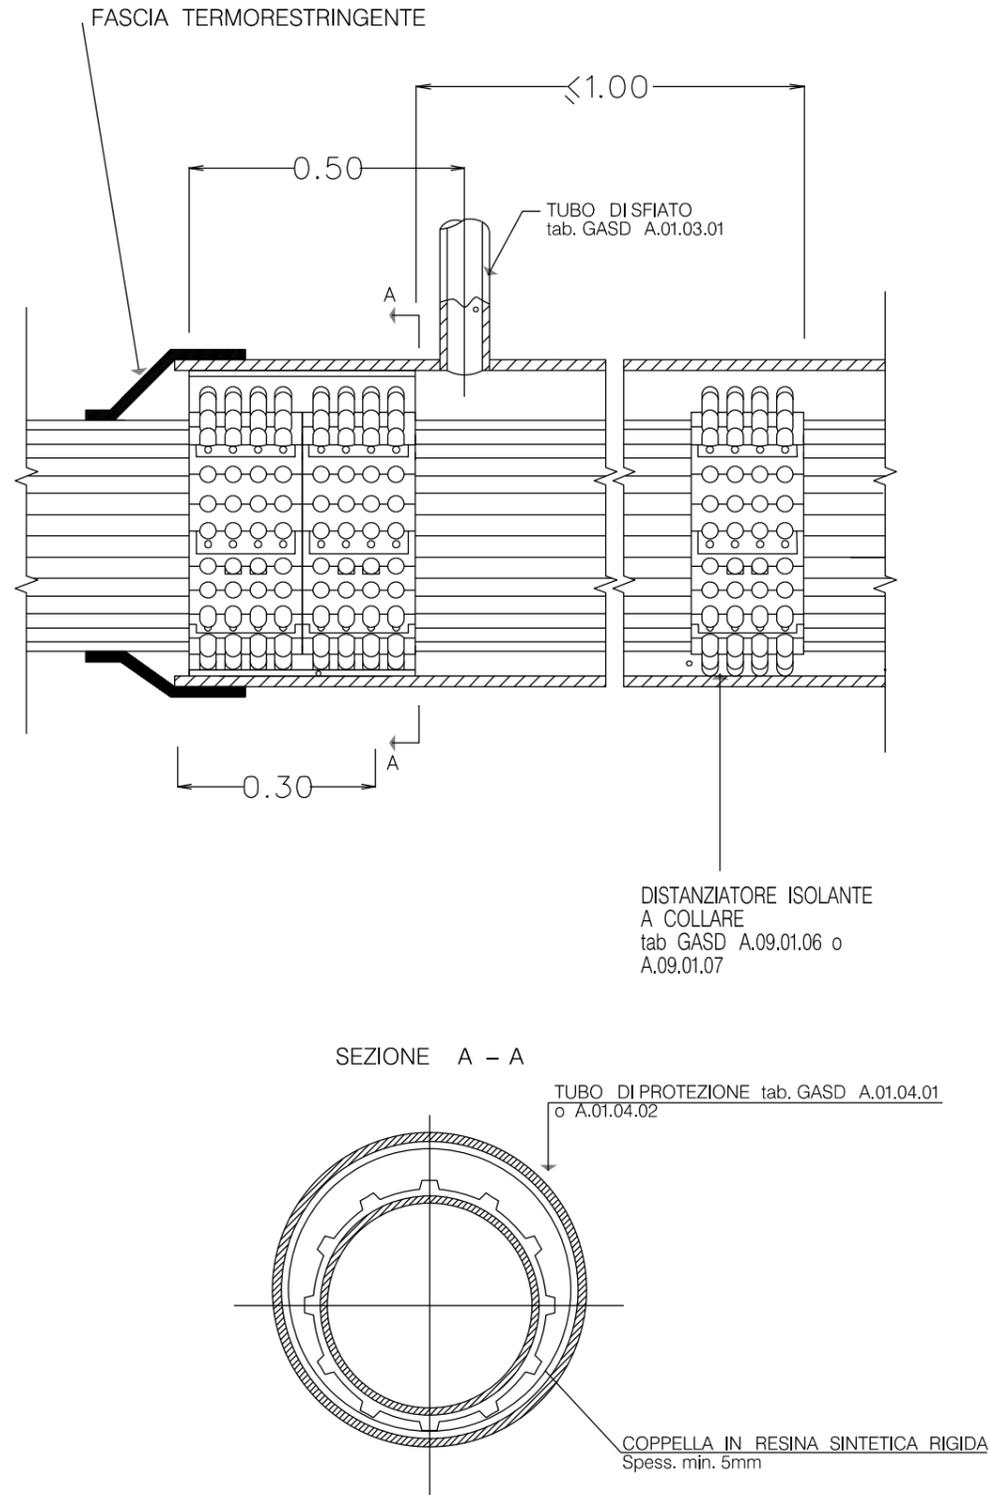

PARTICOLARE ATTACCO DEL TUBO DI SFIATO AL TUBO DI PROTEZIONE

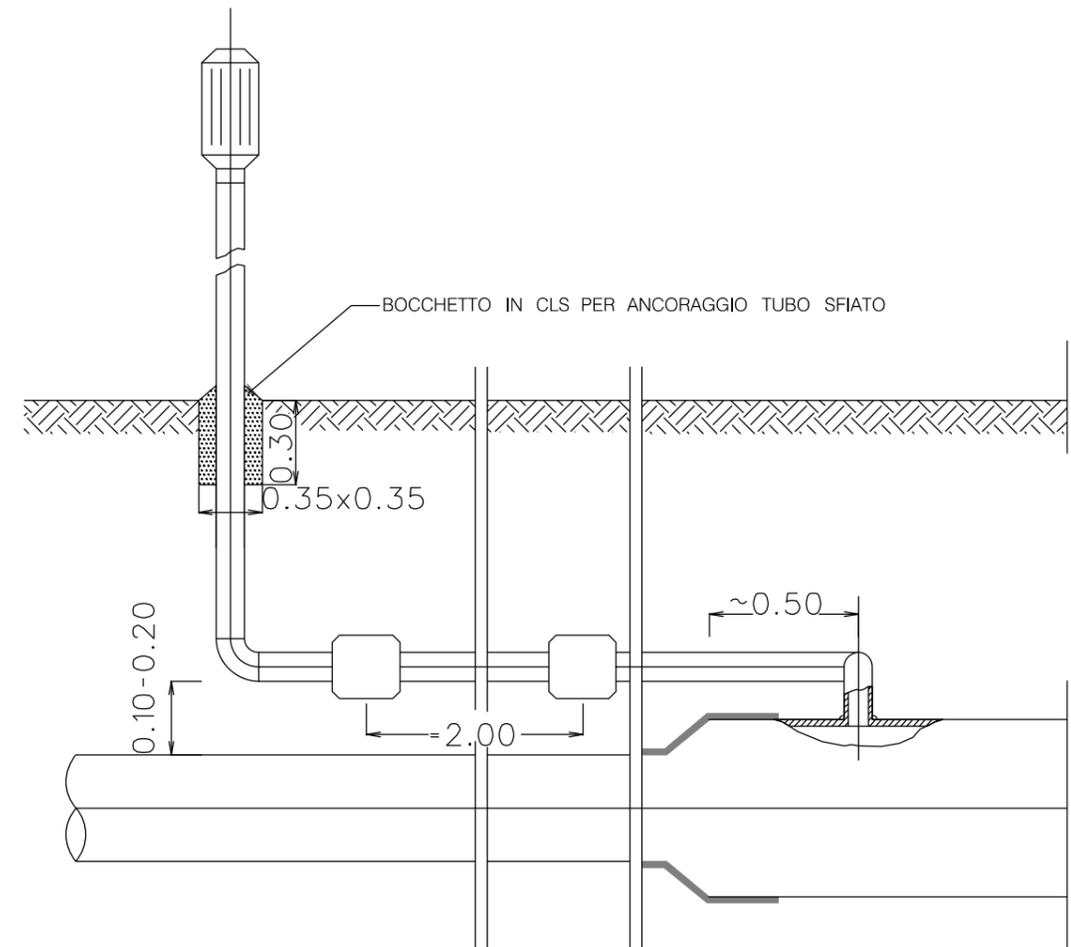

LE MISURE SONO ESPRESSE IN METRI

VARIANTE MET. ALL. V. BESANA S.P.A.
DN 100 (4") - DP 24 BAR
COMUNE DI SAN GENNARO VESUVIANO (NA)

01	14/02/2025	EMISSIONE PER VARIATO TRACCIATO	ERASMO	DOLCI	POLESE	Foglio 2 di 4
00	08/08/2023	EMISSIONE PER INTEGRAZIONI AUTOSTRADIE PER L'ITALIA	ERASMO	DOLCI	POLESE	
INDICE	DATA	REVISIONI	ELABORATO	VERIFICATO	APPROVATO	
 			Cod. tec. -			A vista
			Comm. NQ/R21217			

PARTICOLARE DI MONTAGGIO E DI ATTACCO

ELENCO MATERIALI TUBO DI PROTEZIONE DN 200 – L= 82,10 m (OP2)

COD.	DESCRIZIONE	GASD	QUANTITA'
32300000027	TUBI DI PROTEZIONE IN ACCIAIO RIVESTITO IN POLIETILENE DN 200 (8'')	A.01.01.11 rev.7	m. 79.60
33500003820	CURVA IN ACCIAIO 60° R=3D DN 200 (8'')	A.01.20.01.01 rev.4	N. 1
33500003784	CURVA IN ACCIAIO 15° R=3D DN 200 (8'')	A.01.20.01.01 rev.4	N. 1
33500003836	CURVA IN ACCIAIO 90° R=3D DN 200 (8'')	A.01.20.01.01 rev.4	N. 1
33500003808	CURVA IN ACCIAIO 45° R=3D DN 200 (8'')	A.01.20.01.01 rev.4	N. 2
-	DISTANZIATORI ISOLANTI A COLLARE DN 100	A.09.01.06 rev.5	N. 86
-	CORREDO COMPLETO PER FASCE TERMORESTRINGENTI DN 100 X 200	A.09.02.11 rev.1	N. 2
-	CORREDO COMPLETO PER FASCE TERMORESTRINGENTI DN 200 X 200	A.07.10.02 rev.4	N.17
-	DISPOSITIVO PER COLLEGAMENTI CANALIZZAZIONE SFIATI	A.09.01.05	N. 2
39900000032	SFIATI Sp. 2,9 mm DN 80 TIPO 2	A.09.06.02 rev.1	N. 2
39900000033	ESALATORE DIRITTO IN LEGA LEGGERA DN 80 mm	A.09.06.02 rev.1	N. 2
32300000266	TUBO PER SFIATI Sp. 3,2 mm DN 80 mm (parte interrata)	A.01.03.01 rev.3	m. 8

Il presente disegno è di proprietà aziendale - La società tutelerà i propri diritti a termine di legge

VARIANTE MET. ALL. V. BESANA S.P.A.
DN 100 (4") - DP 24 BAR
COMUNE DI SAN GENNARO VESUVIANO (NA)

ELENCO MATERIALI

01	14/02/2025	EMISSIONE PER VARIATO TRACCIATO	ERASMO	DOLCI	POLESE
00	08/08/2023	EMISSIONE PER INTEGRAZIONI AUTOSTRADE PER L'ITALIA	ERASMO	DOLCI	POLESE
INDICE	DATA	REVISIONI	ELABORATO	VERIFICATO	APPROVATO
			Cod. tec. -		
			Comm. NQ/R21217		

Foglio
3
di 4



ELENCO MATERIALI TUBO DI PROTEZIONE DN 400 – L= 2,50 m (OP1)

COD.	DESCRIZIONE	GASD	QUANTITA'
32300000110	TUBI DI PROTEZIONE IN ACCIAIO RIVESTITO IN POLIETILENE DN 400 (16'')	A.01.01.15 rev.9	m. 2.50
33500003692	RIDUZIONE CONCENTRICA IN ACCIAIO DN 400 (16'') X DN 200 (8'')	A.03.01.03 rev.9	N. 1
-	DISTANZIATORI ISOLANTI A COLLARE DN 250	A.09.01.06 rev.5	N. 5
-	CORREDO COMPLETO PER FASCE TERMORESTRINGENTI DN 250 X 400	A.09.02.11 rev.1	N. 1
-	CORREDO COMPLETO PER FASCE TERMORESTRINGENTI DN 400 X 400	A.07.10.02 rev.4	N.17
-	DISPOSITIVO PER COLLEGAMENTI CANALIZZAZIONE SFIATI	A.09.01.05	N. 2

Il presente disegno è di proprietà aziendale - La società tutelerà i propri diritti a termine di legge

VARIANTE MET. ALL. V. BESANA S.P.A.
DN 100 (4") - DP 24 BAR
COMUNE DI SAN GENNARO VESUVIANO (NA)

01	14/02/2025	EMISSIONE PER VARIATO TRACCIATO	ERASMO	DOLCI	POLESE
00	08/08/2023	EMISSIONE PER INTEGRAZIONI AUTOSTRADIE PER L'ITALIA	ERASMO	DOLCI	POLESE
INDICE	DATA	REVISIONI	ELABORATO	VERIFICATO	APPROVATO
 			Cod. tec. -		
			Comm. NQ/R21217		

ELENCO MATERIALI

Foglio
4
di 4