


Il presente disegno è di proprietà aziendale - La società tutelerà i propri diritti a termine di legge

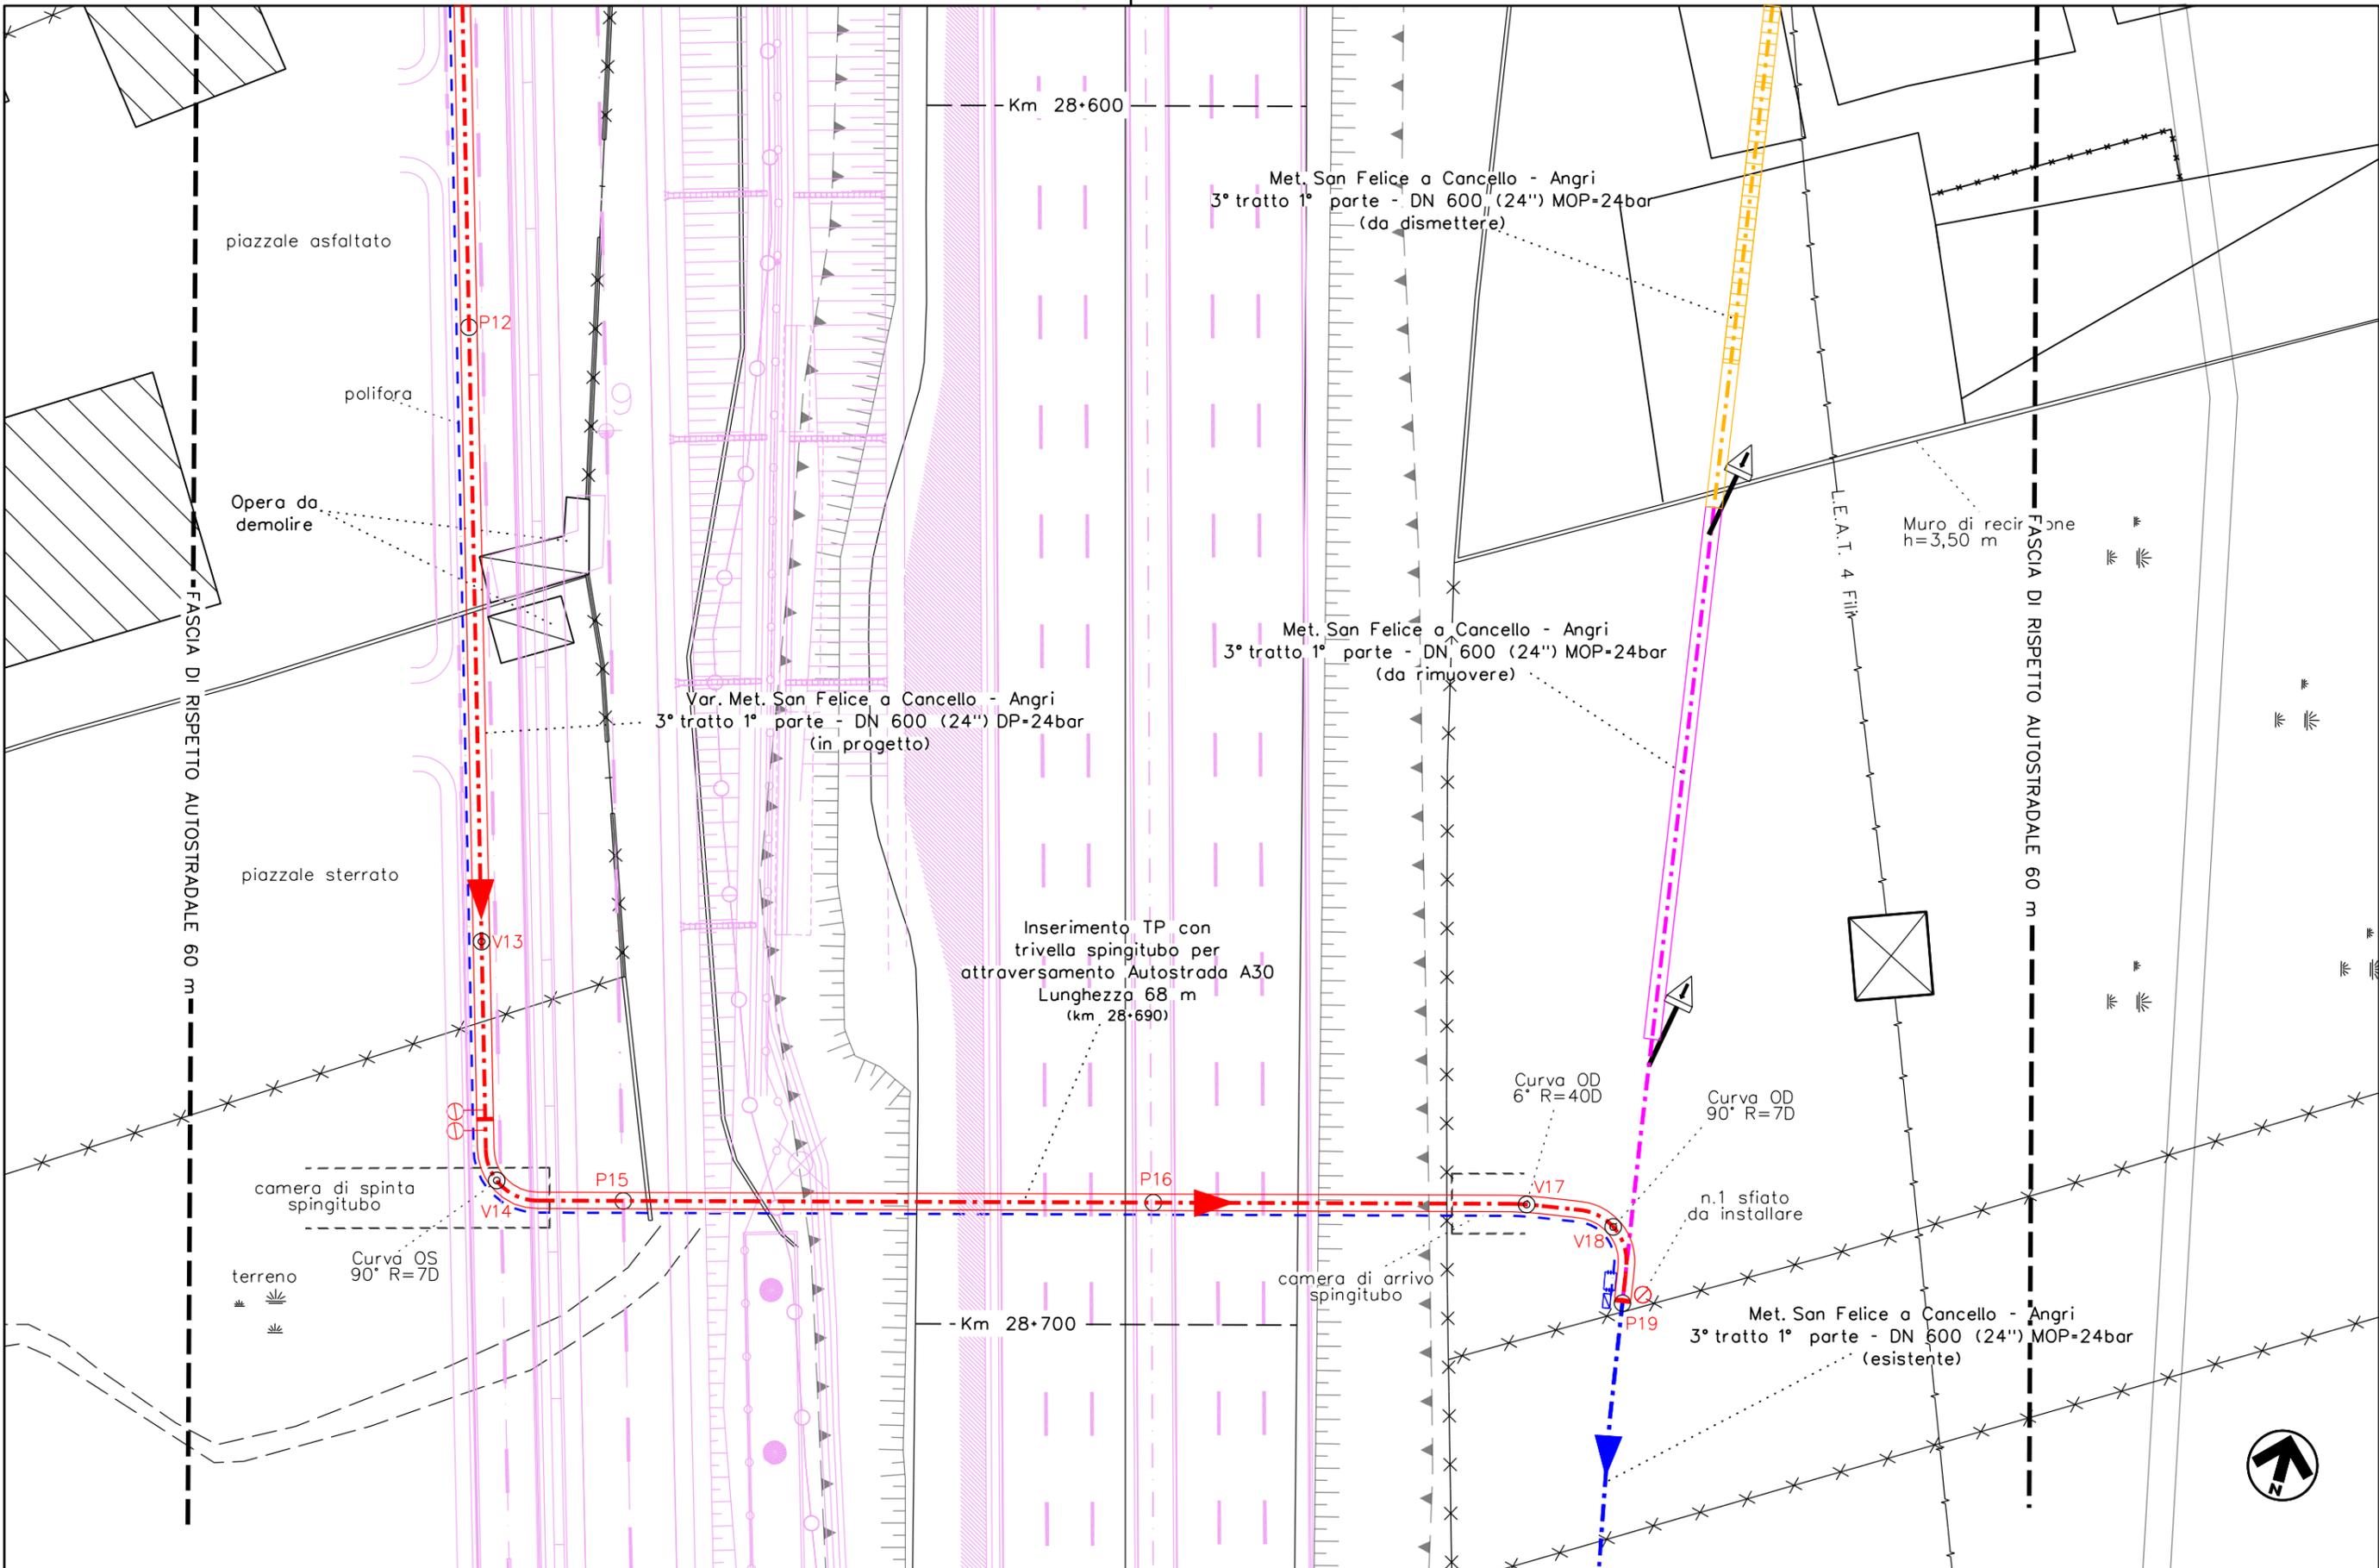

VARIANTE MET. SAN FELICE A CANCELLO - ANGRÌ, 3° TRATTO, 1° PARTE
 PALMA CAMPANIA - MASSERIA IERVOLINO DN 600 (24") - DP 24 BAR
 COMUNE DI SAN GENNARO VESUVIANO (NA)

PLANIMETRIA

01	12/12/2024	EMISSIONE PER VARIATO TRACCIATO	ERASMO	DOLCI	POLESE	Foglio 1 di 1 1:500
00	08/08/2023	EMISSIONE PER INTEGRAZIONI AUTOSTRADE PER L'ITALIA	ERASMO	DOLCI	POLESE	
INDICE	DATA	REVISIONI	ELABORATO	VERIFICATO	APPROVATO	
 			Cod. tec. 4105348			
			Comm. NQ/R21217			