



SEZIONE B-B'
(Scala 1:100)

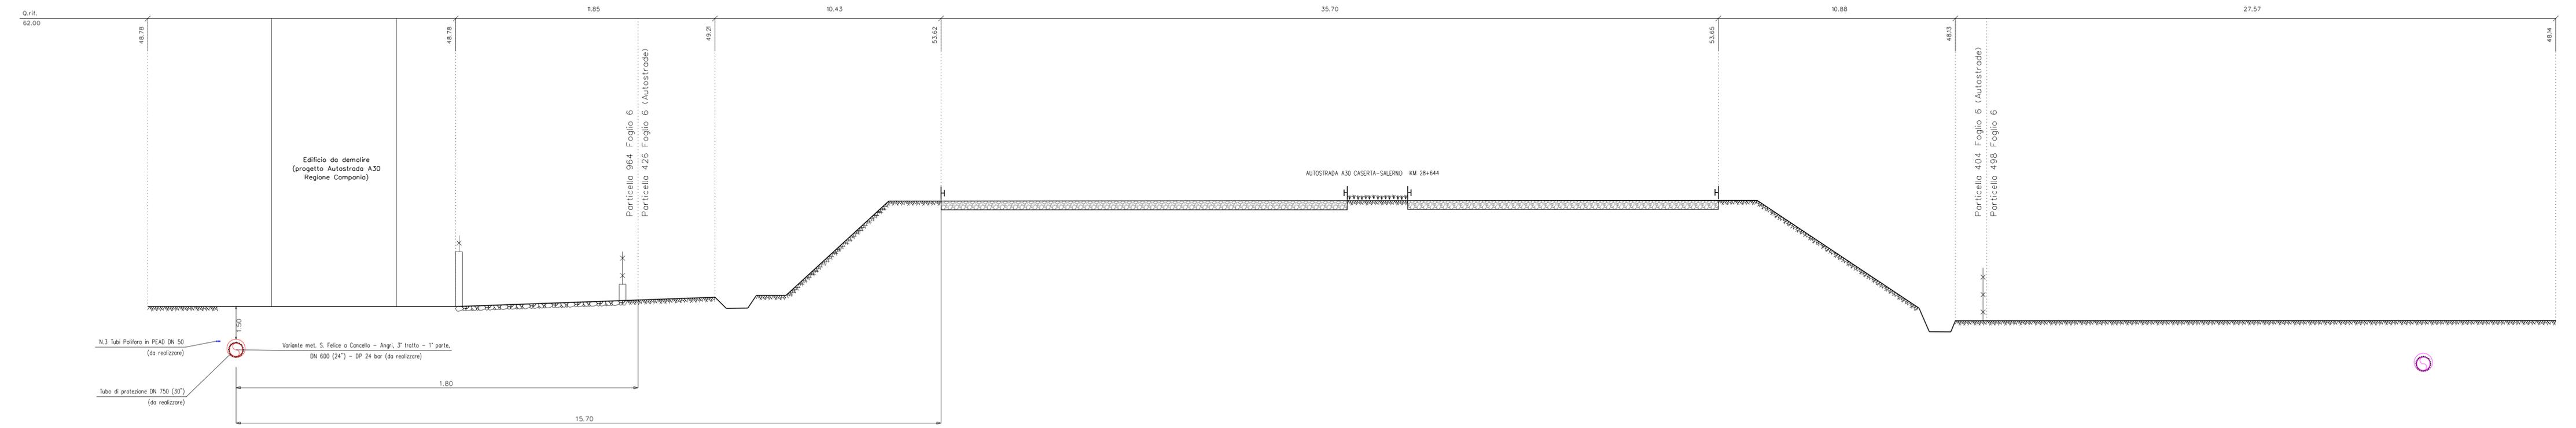

COROGRAFIA 1:25.000

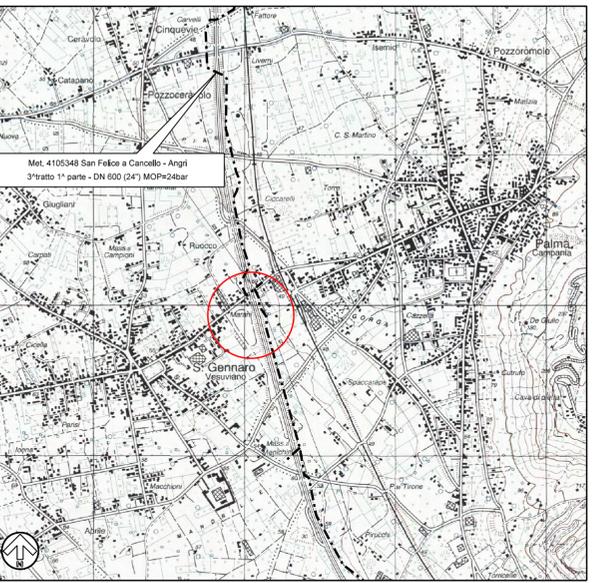

SARNO F. 448 II SE

01	12/12/24	EMISSIONE PER VARIATO TRACCIATO	ERASMO	DOLCI	POLESE
00	08/08/23	EMISSIONE PER INTEGRAZIONI AUTOSTRADE PER L'ITALIA	ERASMO	DOLCI	POLESE
REV	DATA	DESCRIZIONE	ELABORATO	VERIFICATO	APPROVATO
Proprietario		Progettista		Disegno	N022-APL-5
VARIANTE MET. SAN FELICE A CANCELLO - ANAGRI, 3° TRATTO, 1° PARTE - PALMA CAMPANIA - MASSERIA IERVOLINO DN 600 (24") - DP 24 BAR			Revisione	01	
COMUNE DI SAN GENNARO VESUVIANO (NA)			Comm.	NQ/R21217	
SEZIONE B-B'			Cod. tec.	4105348	
			Scala	1:100	

Il presente disegno è di proprietà aziendale - La società tutelerà i propri diritti a termine di legge.