


- LEGENDA:**
- METANODOTTO ESISTENTE
 - METANODOTTO IN PROGETTO
 - TRATTO DA LASCIARE IN OPERA E INERTIZZARE
 - TRATTO IN RIMOZIONE CON SCAVO A CIELO APERTO
 - AREA DI SCAVO
 - OCCUPAZIONE TEMPORANEA

P1 - cop+1.00 m
 Rete Italgas DN 150 - cop+1.30 m
 Rete Italgas DN 200 - cop+1.45 m
 Telecom - cop+1.80 m
 Fognatura 1600x1400 - cop+1.10 m
 Acquedotto DN100 - cop+1.00 m
 Acquedotto DN50 - cop+1.50 m
 Cavi elettrici

COROGRAFIA 1:25.000

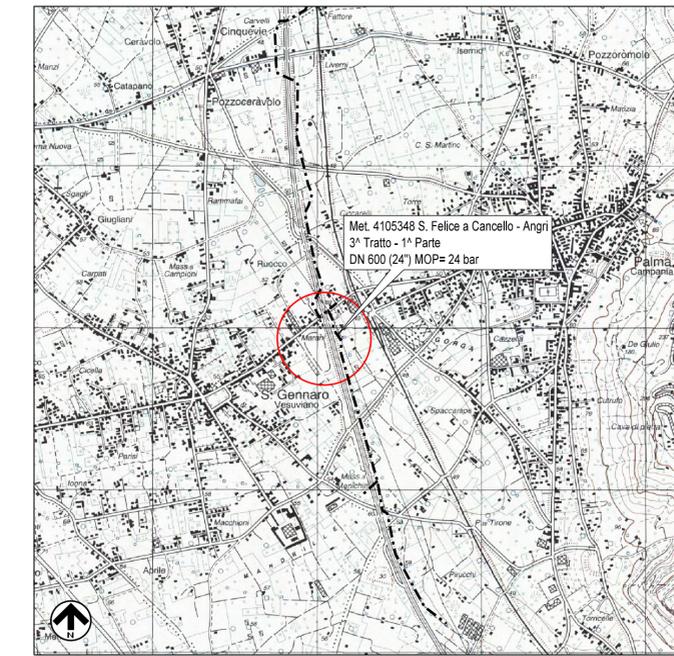

SARNO 448 II S.E.

REV	DATA	DESCRIZIONE	ELABORATO	VERIFICATO	APPROVATO
01	12/12/24	EMISSIONE PER VARIATO TRACCIATO	ERASMO	DOLCI	POLESE
00	08/08/23	EMISSIONE PER INTEGRAZIONI AUTOSTRADE PER L'ITALIA	ERASMO	DOLCI	POLESE
Proprietario:			Progettista:		
VARIANTE MET. SAN FELICE A CANCELLO - ANGRÌ, 3° TRATTO, 1° PARTE - PALMA CAMPANIA - MASSERIA IERVOLINO DN 600 (24") - DP 24 BAR COMUNE DI SAN GENNARO VESUVIANO (NA)					
PLANIMETRIA					
Revisione 01					Com. NQ/R21217
					Cod. tec. 4105348
					Scala 1:200

Il presente disegno è di proprietà aziendale - La società tutelerà i propri diritti a termine di legge.