





Prospetto nord

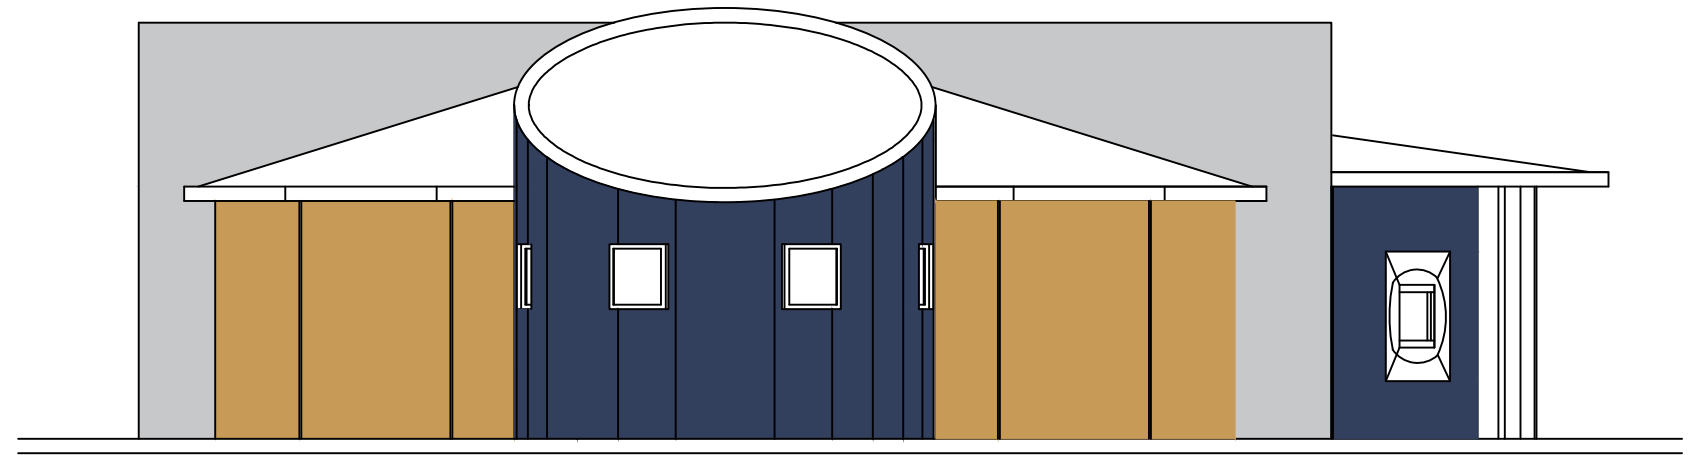

Prospetto sud

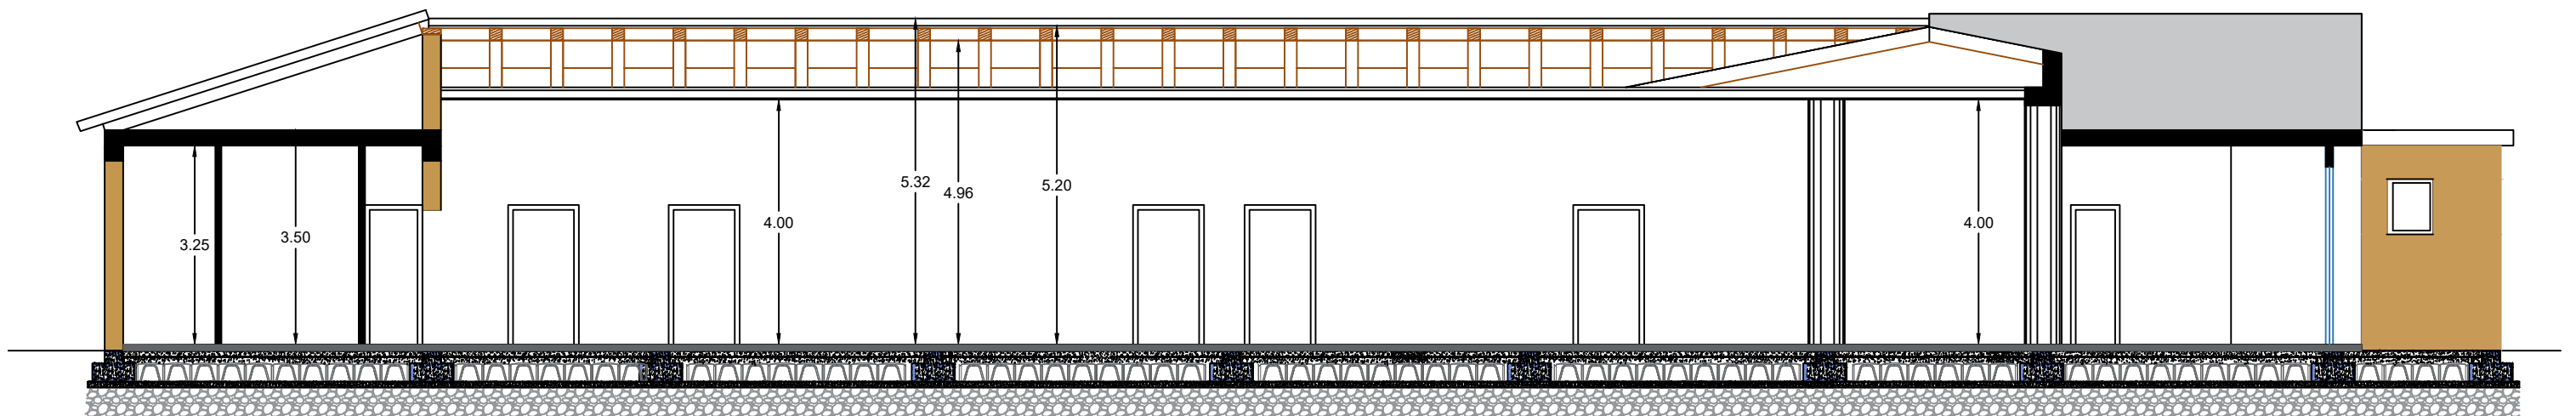

Sezione A - A'