



AMMINISTRAZIONE COMUNALE

Sindaco
Dott. Antonio Russo


RJUP e Progettisti di Piano
Arch. Luigi Della Marca

SUPPORTO SCIENTIFICO
Dipartimento di Architettura (DiARC)
Università degli studi di Napoli "Federico II"

Responsabili scientifici:
Prof. arch. Michelangelo Russo
Prof. arch. Anna Terracciano

Coordinamento scientifico:
Prof. arch. Alessandro Sgobbo

Gruppi di lavoro:
plani e territ. Francesco Stefano Sammarco
plani e territ. Antonio Guerra
arch. Francesca Gherardi

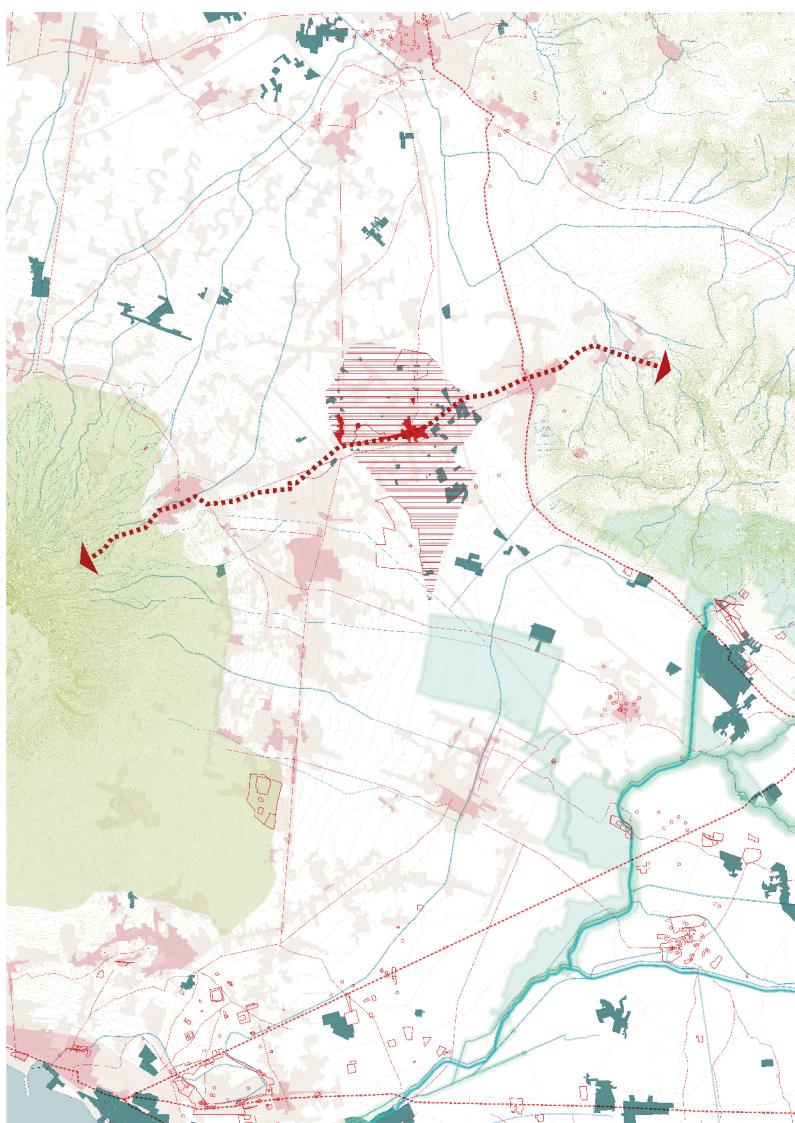

DICEMBRE 2025

Quadro Strategico

02 Progetto Strategico 1
La direttiva dello sviluppo
eco-socio orientato di
nuove economie

N Rapporto: 1:5.000

Cartografia di base: CTR Campania 2011 (Aggiornamento su base Orthofoto Regione Campania 2019)

Sistema di Riferimento: EPSG:32633 / WGS 84 / UTM ZONE 33N

PS1

**La direttiva dello sviluppo eco-socio
orientato di nuove economie**

Confine comunale (fonte: PRG vigente approvato con Decreto del Presidente dell'Amministrazione Provinciale di Napoli in data 06/08/2008)

Riqualificare la direttiva nord-sud come infrastruttura verde e smart

Riqualificare i tracciati di collegamento verso le centralità esistenti e potenziali

Intervenire sulla viabilità con riaperture e nuove collegamenti

Valorizzare le Zone D [Produttive e di artigianato] esistenti

Riqualificare le aree interstiziali delle infrastrutture

Riconvertire le aree incolte e abbandonate per una produzione agricola sostenibile

Rigenerare il tessuto urbano e produttivo esistente

Qualificare le filiere produttive esistenti in chiave eco-sostenibile


Costruire una rete collaborativa tra le differenti filiere produttive presenti:

Filiera commerciale

Filiera artigianale

Filiera di servizio

Nuovo eco-distretto per le filiere dell'innovazione, della produzione sostenibile
e delle economie creative

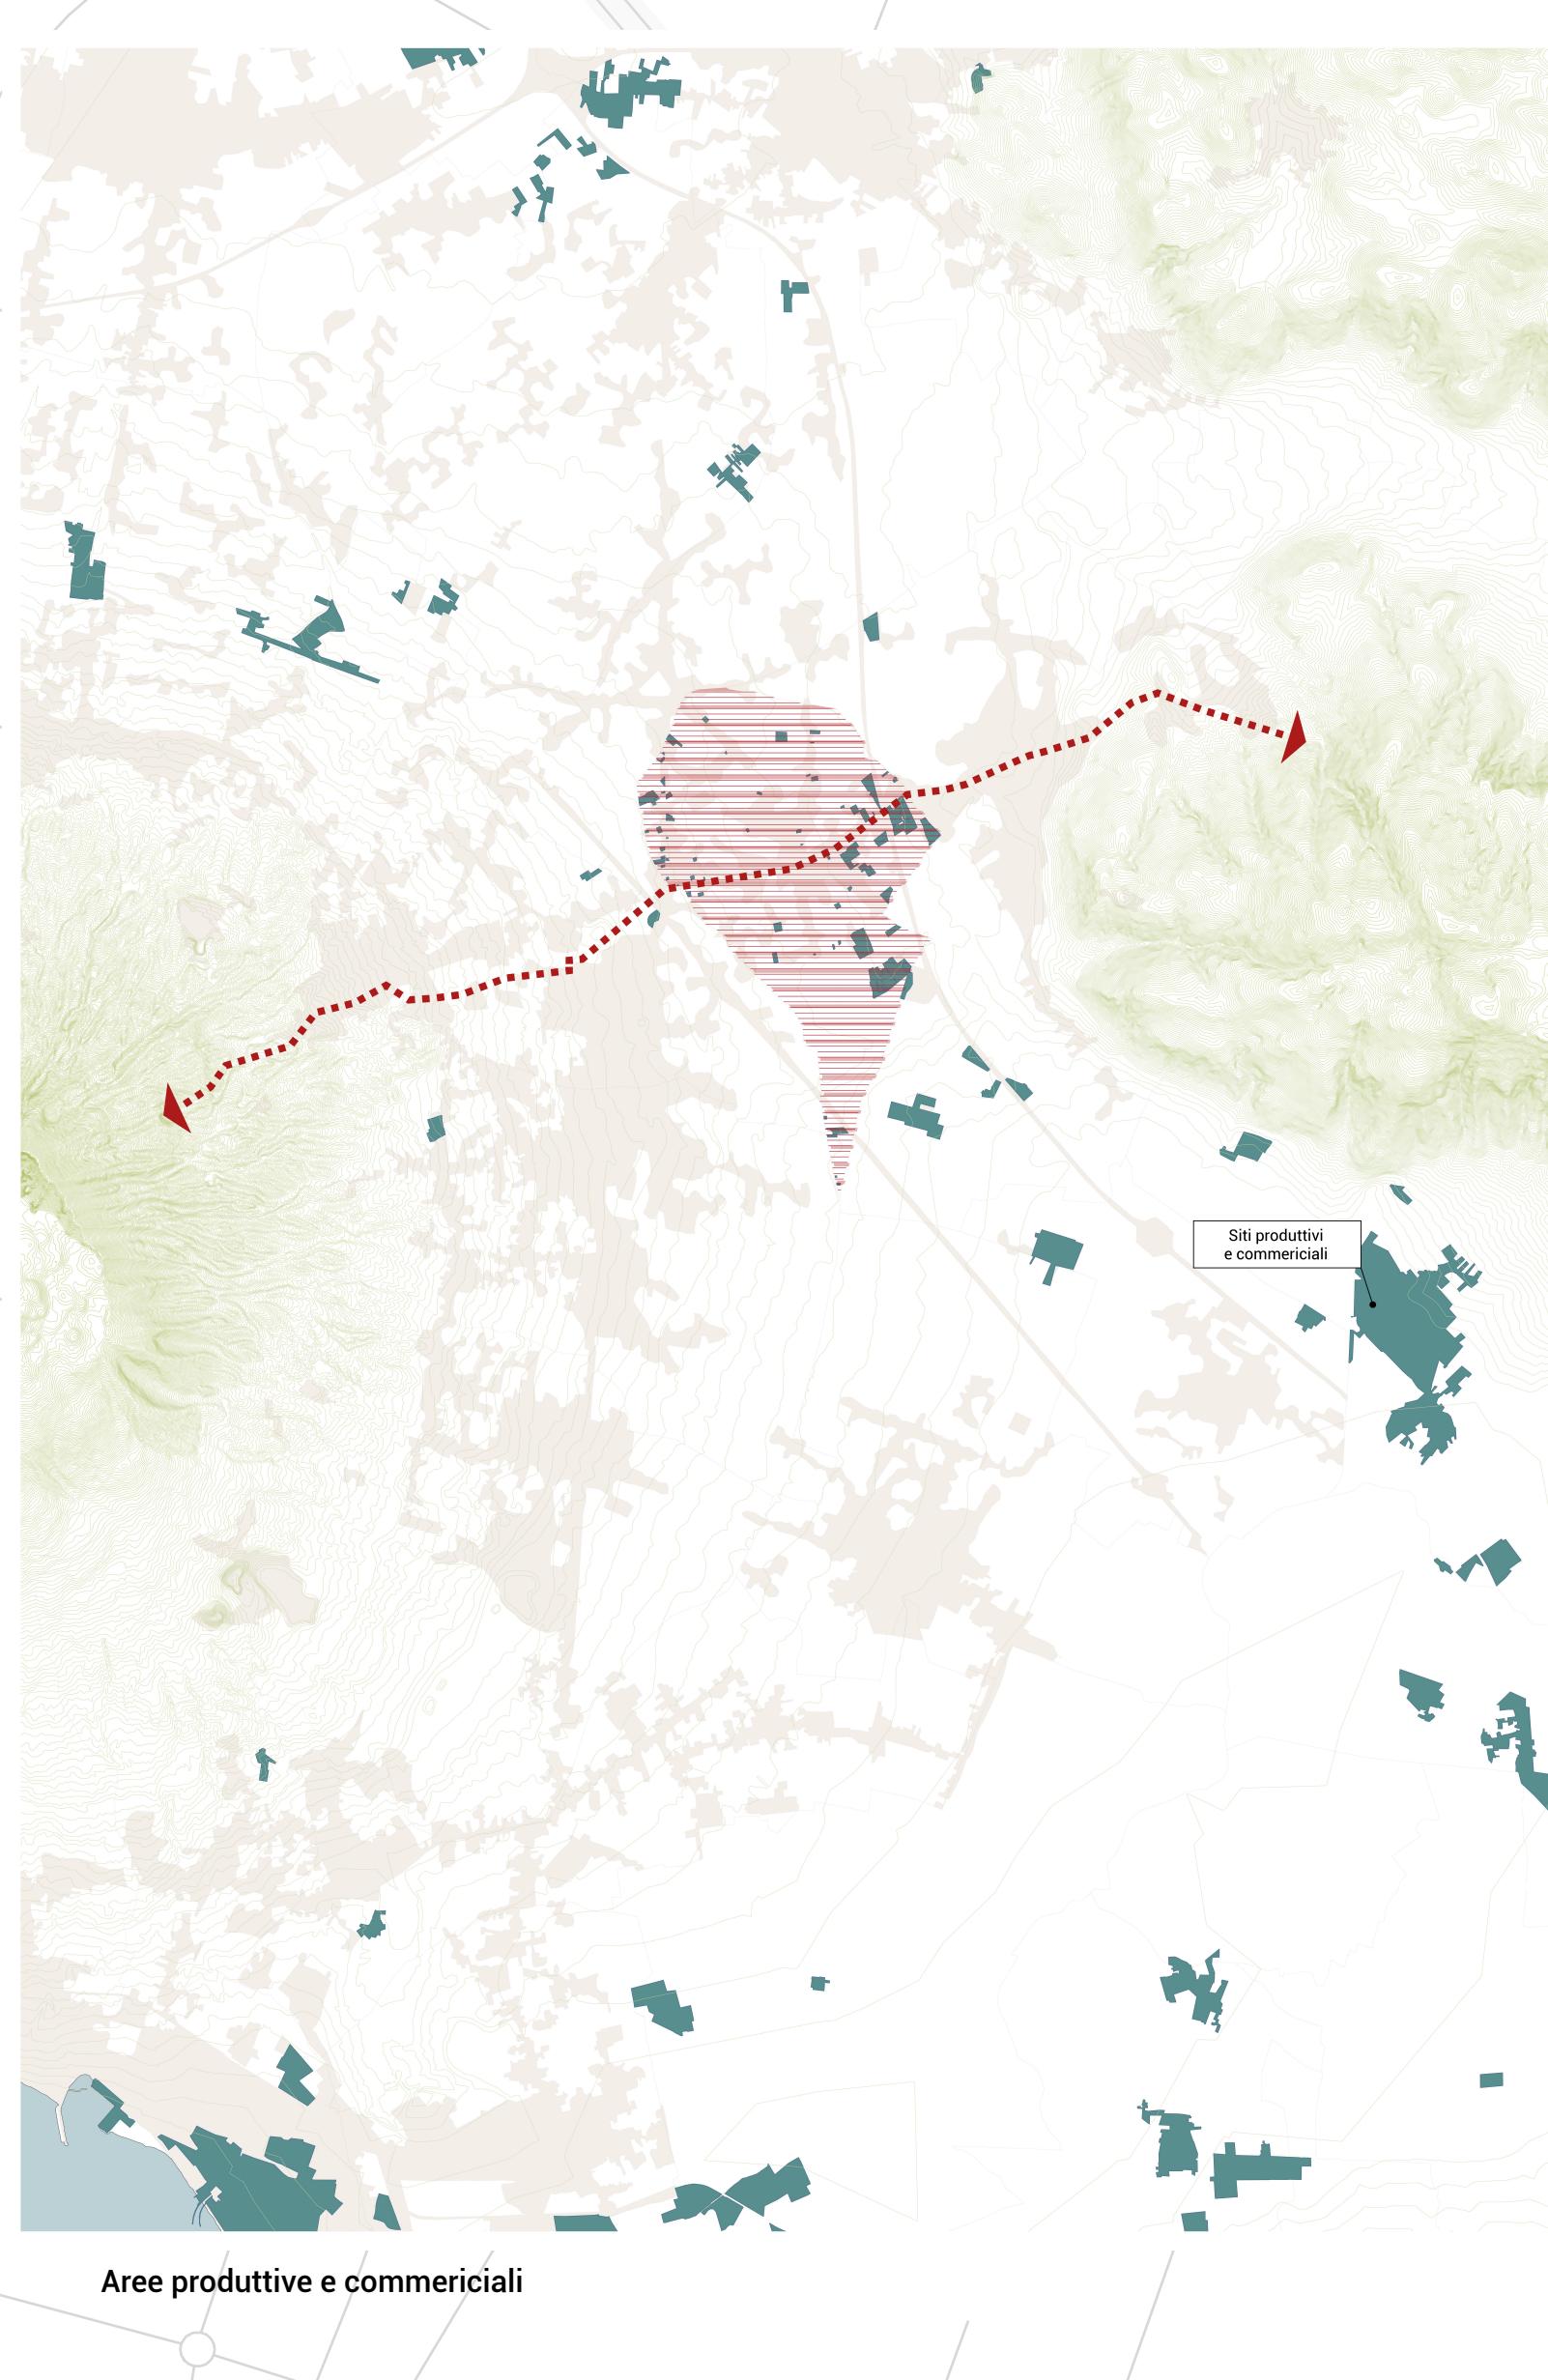

Arearie produttive e commerciali