LEGENDA

POZZETTO PREFABBRICATO IN CLS
(SEMIAFFIORANTE, AFFIORANTE, INTERRATO)
125 x 80 cm

G

POZZETTO PREFABBRICATO IN CLS CON GIUNTO
(SEMIAFFIORANTE, AFFIORANTE, INTERRATO)
125 x 80 cm

POLIFORA

GIUNTO MONOTUBO

COROGRAFIA 1:25.000

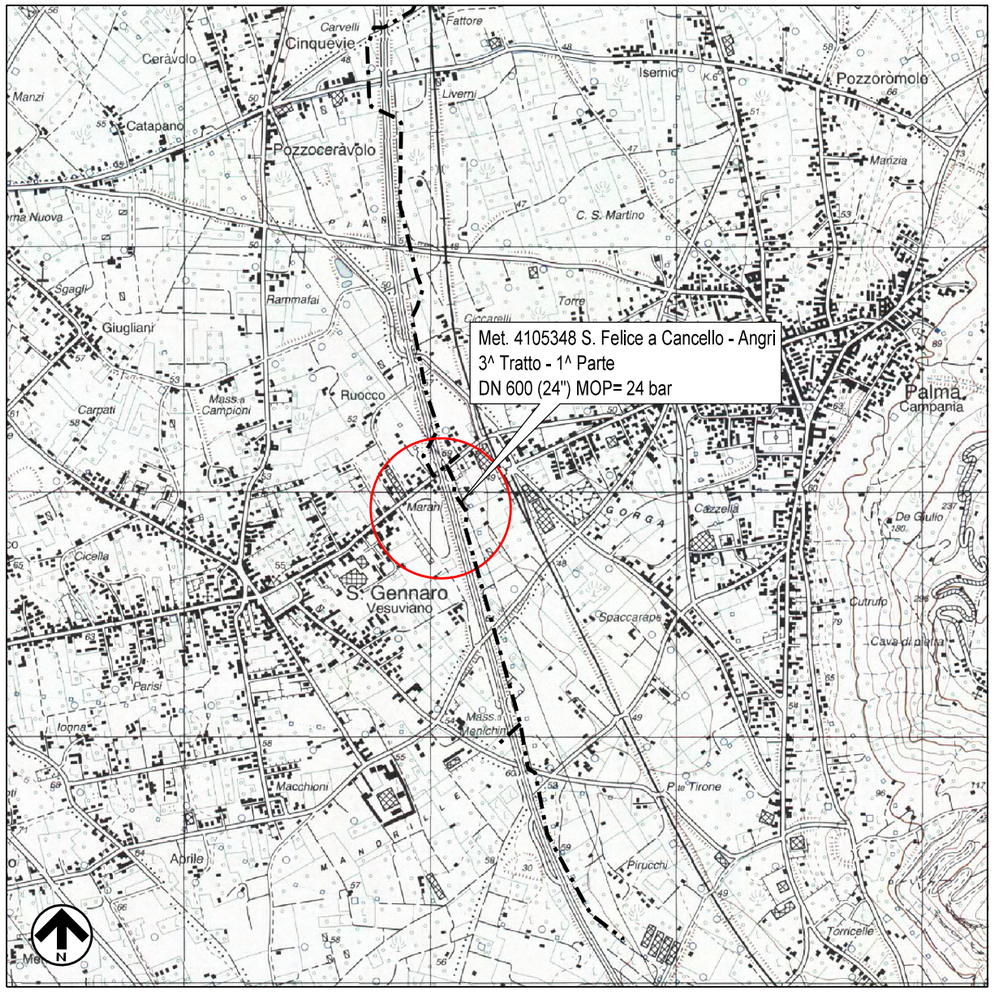

SARNO 448 II S.E.

REV	DATA	DESCRIZIONE	ELABORATO	VERIFICATO	APPROVATO
01	14/02/25	EMISSIONE PER VARIATO TRACCIATO	ERASMO	DOLCI	POLESE
00	08/08/23	EMISSIONE PER INTEGRAZIONI AUTOSTRADE PER L'ITALIA	ERASMO	DOLCI	POLESE

Proprietario: snam

Progettista: sogein

Disegno: N022-11

VARIANTE MET. SAN FELICE A CANCELLO - ANGRI, 3° TRATTO,
1° PARTE - PALMA CAMPANIA - MASSERIA IERVOLINO
DN 600 (24") - DP 24 BAR
COMUNE DI SAN GENNARO VESUVIANO (NA)

Revisione: 01

Comm.: NQ/R21217

Cod. tec.: 4105348

DIAGRAMMA DELLA POLIFORA

Scala: -

Il presente disegno È di proprieta' aziendale - La societ‡ tutelar‡ i propri diritti a termine di legge.

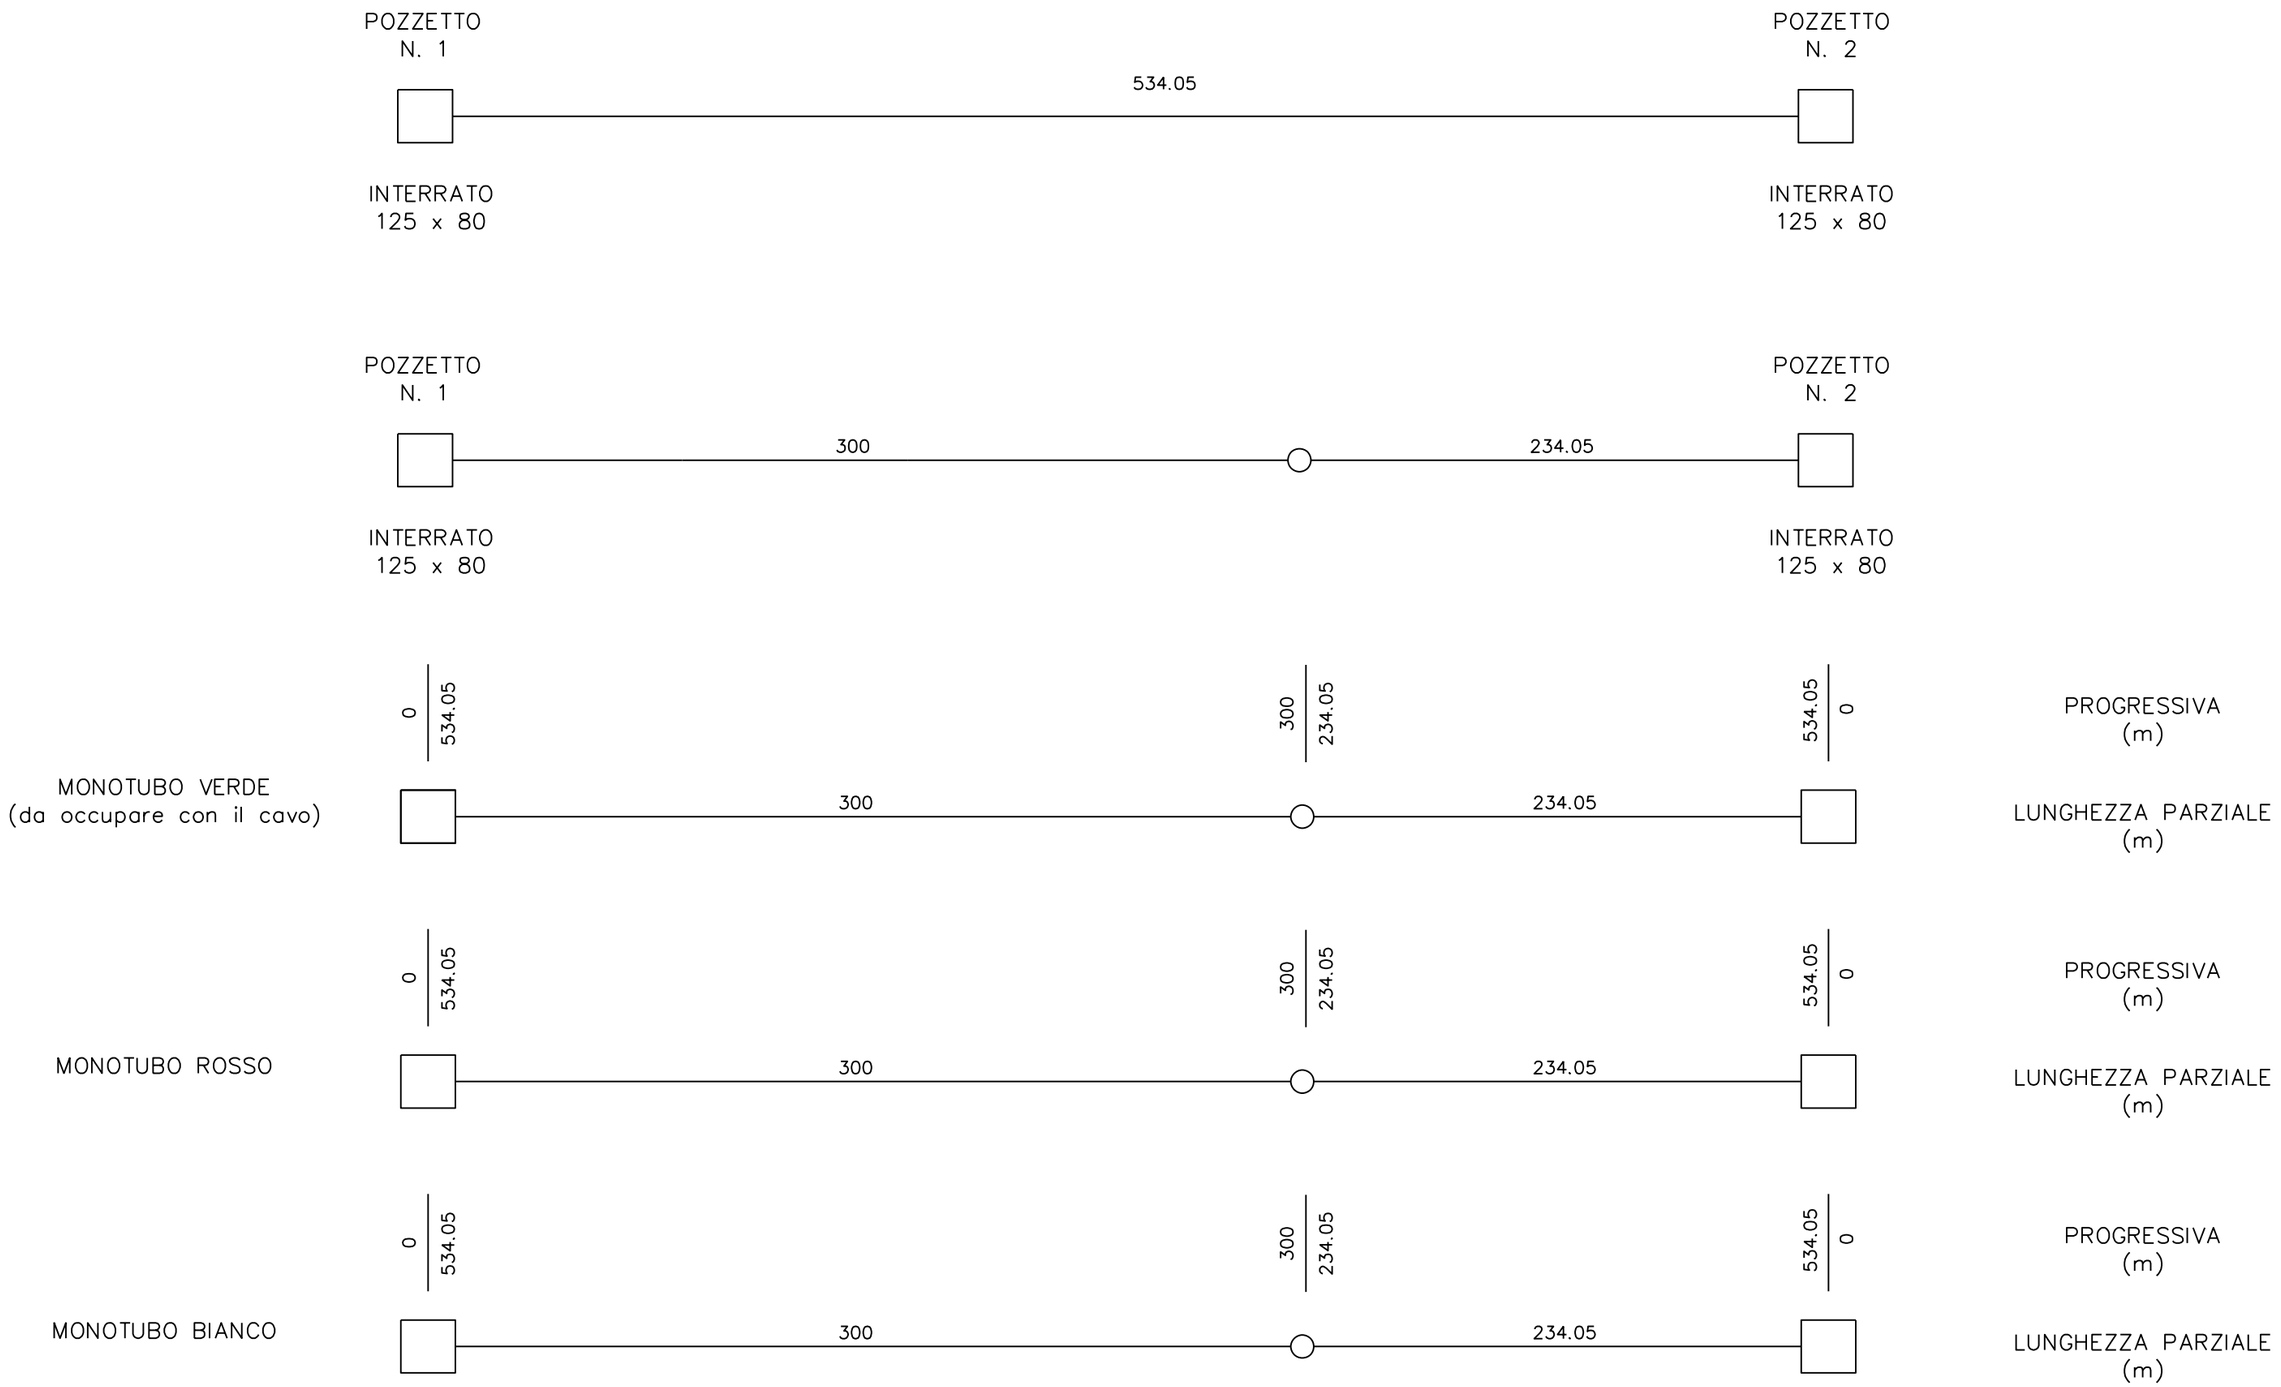

Il presente disegno È di proprieta' aziendale - La societ‡ tutelar‡ i propri diritti a termine di legge.

VARIANTE MET. SAN FELICE A CANCELLO - ANGRI, 3° TRATTO, 1° PARTE
PALMA CAMPANIA - MASSERIA IERVOLINO DN 600 (24") - DP 24 BAR
COMUNE DI SAN GENNARO VESUVIANO (NA)

DIAGRAMMA DELLA POLIFORA

INDICE	DATA	REVISIONI	ELABORATO	VERIFICATO	APPROVATO
01	14/02/2025	EMISSIONE PER VARIATO TRACCIATO	ERASMO	DOLCI	POLESE
00	08/08/2023	EMISSIONE PER INTEGRAZIONI AUTOSTRADE PER L'ITALIA	ERASMO	DOLCI	POLESE

snam

sogein

Cod. tec. 4105348

Comm. NQ/R21217

Foglio 2 di 3

-