
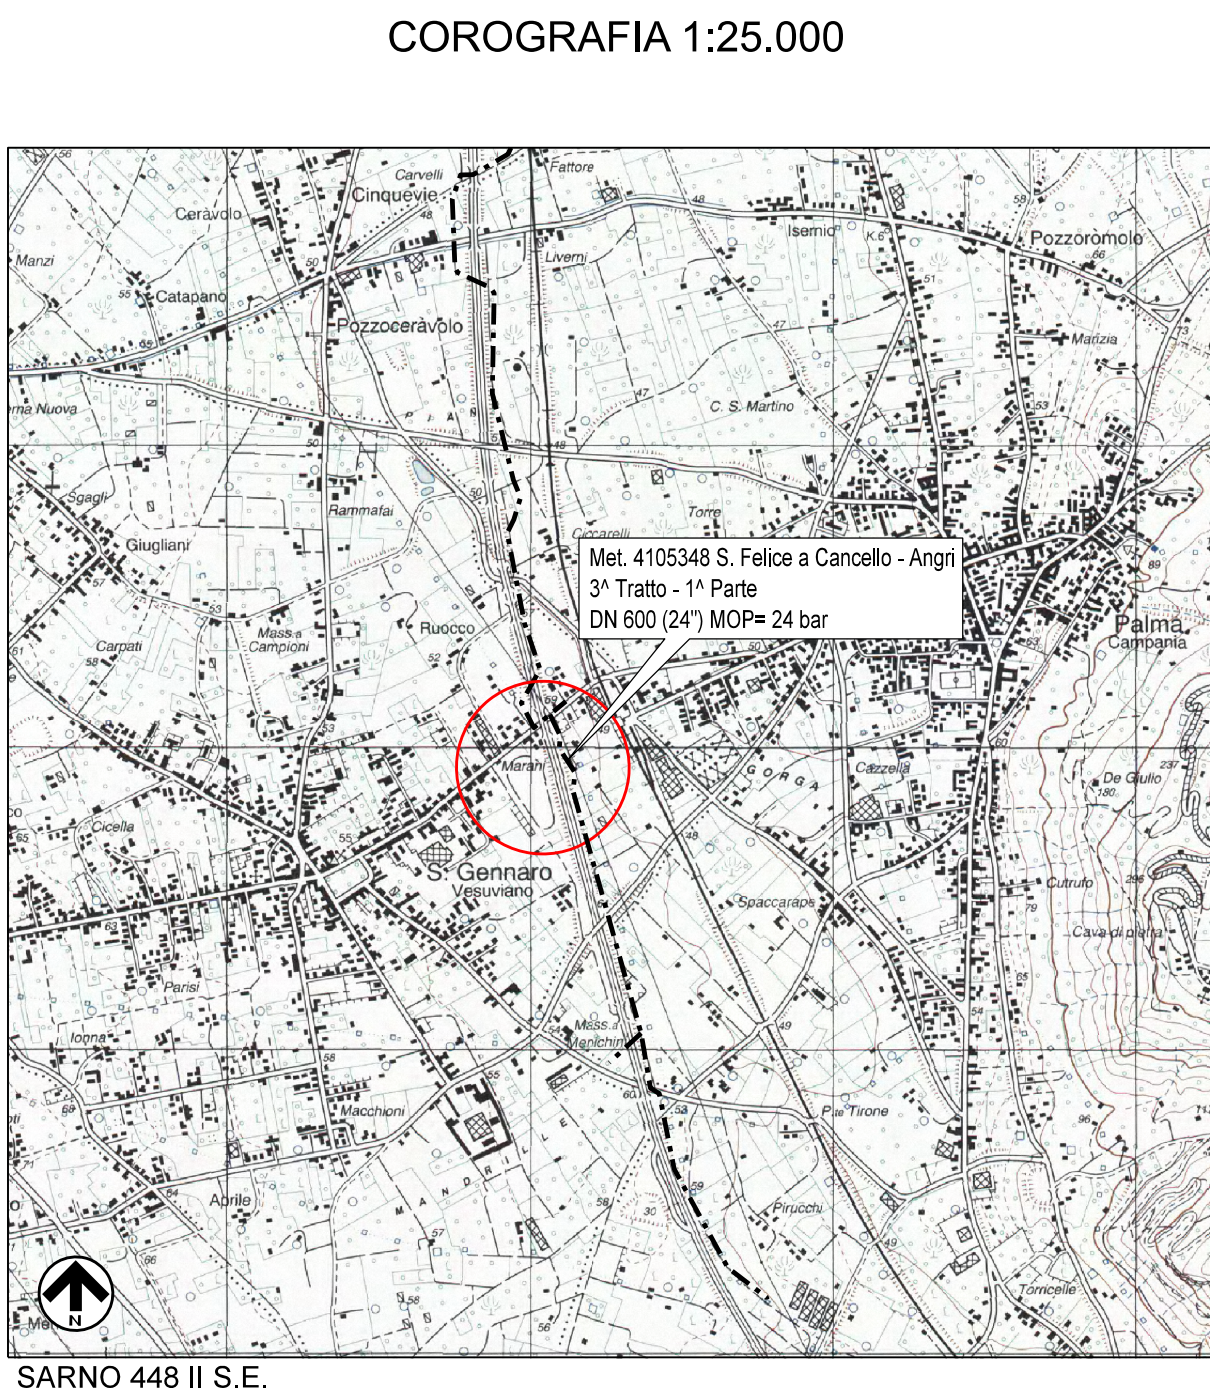


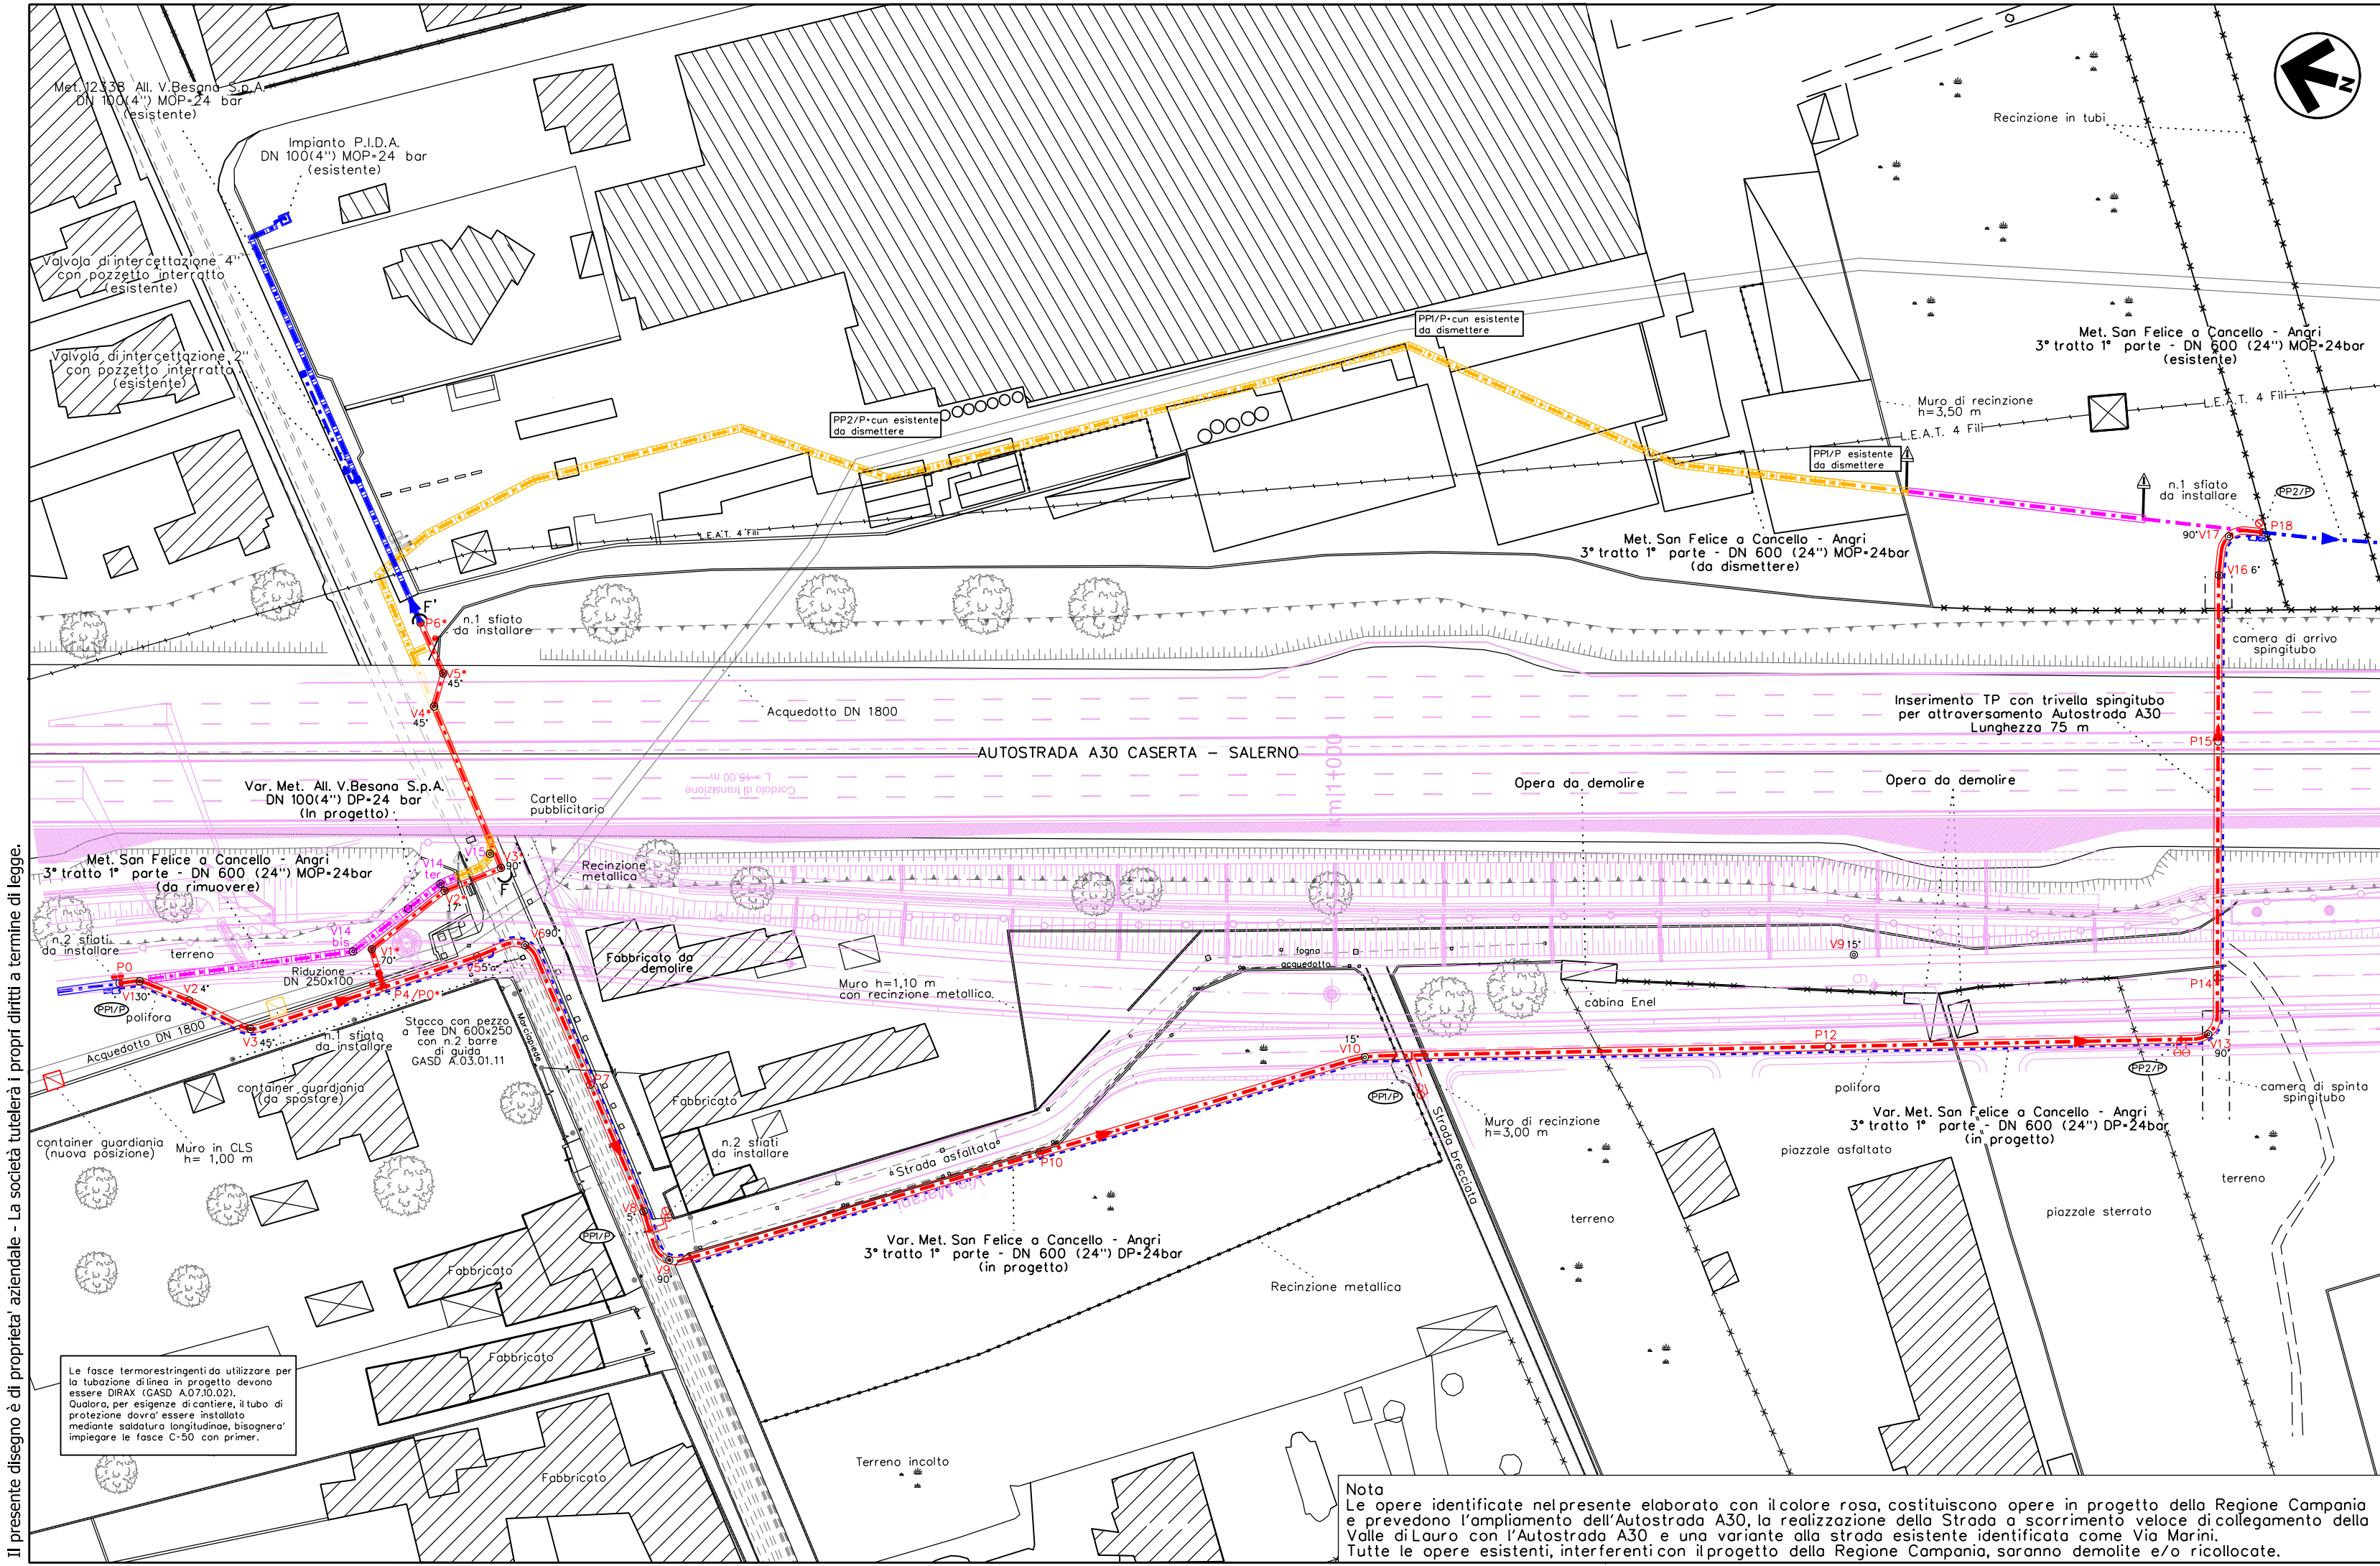

COROGRAFIA 1:25.000			SARNO 448 II S.E.		
01	14/02/25	EMISSIONE PER VARIATO TRACCIATO	ERASMO	DOLCI	POLESE
00	08/08/23	EMISSIONE PER INTEGRAZIONI AUTOSTRADIE PER L'ITALIA	ERASMO	DOLCI	POLESE
REV	DATA	DESCRIZIONE	ELABORATO	VERIFICATO	APPROVATO
 			Disegno N022-4.1		
VARIANTE MET. SAN FELICE A CANCELLÒ - ANGRI, 3° TRATTO, 1° PARTE - PALMA CAMPANIA - MASSERIA IERVOLINO DN 600 (24") - DP 24 BAR COMUNE DI SAN GENNARO VESUVIANO (NA)			Revisione	01	
			Comm.	NQ/R21217	
			Cod. tec.	4105348	
PLANIMETRIA GENERALE			Scala	1:1000	

Il presente disegno è di proprietà aziendale - La società tutelerà i propri diritti a termine di legge.

Nota
Le opere identificate nel presente elaborato con il colore rosa, costituiscono opere in progetto della Regione Campania e prevedono l'ampliamento dell'Autostrada A30, la realizzazione della Strada a scorrimento veloce di collegamento della Valle di Lauro con l'Autostrada A30 e una variante alla strada esistente identificata come Via Marini.
Tutte le opere esistenti, interferenti con il progetto della Regione Campania, saranno demolite e/o ricollocate.