




TAPPO DI CHIUSURA TERMORESTRINGENTE PER TUBO DI PROTEZIONE

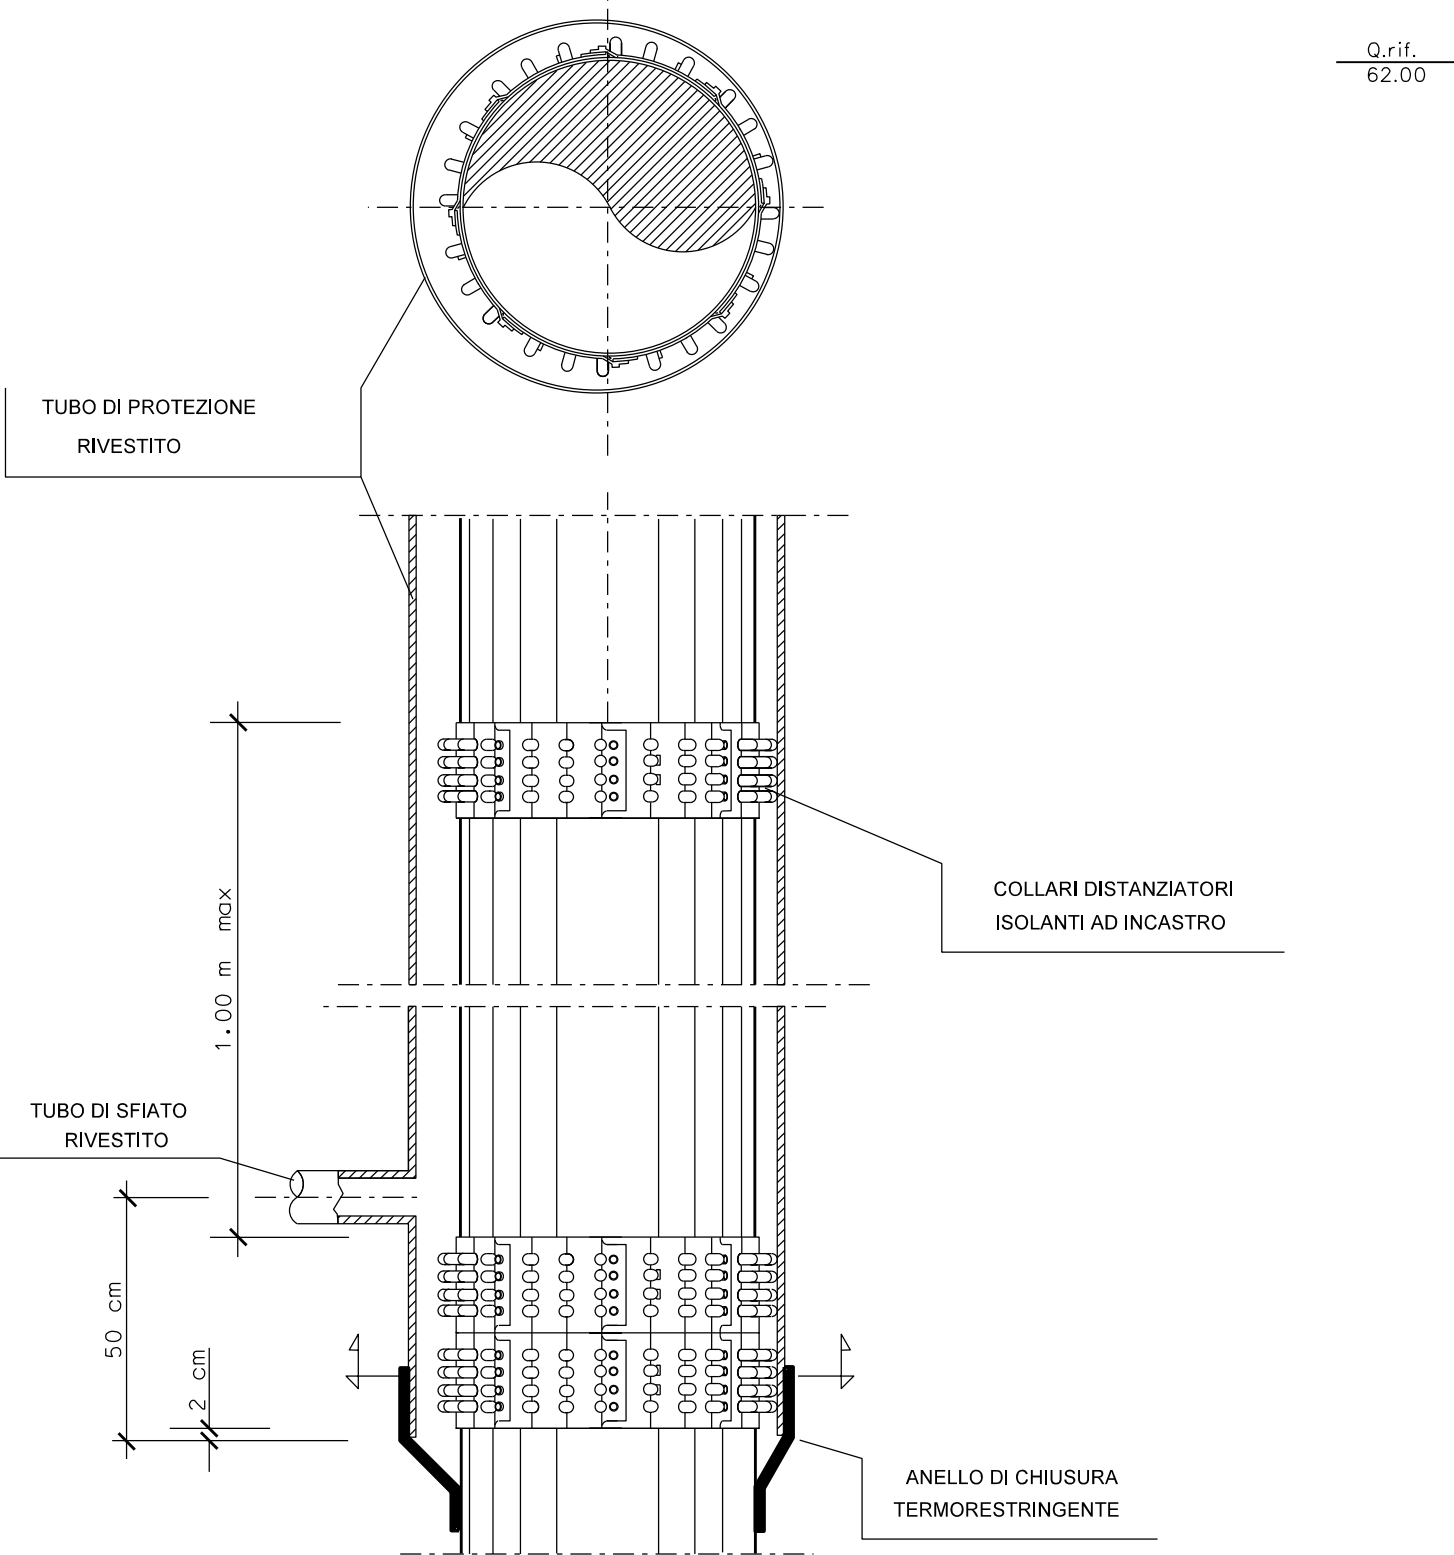


SEZIONE D-D' - ATTRAVERSAMENTO AUTOSTRADA A30 (Scala 1:100)

 


SEZIONE X - X'

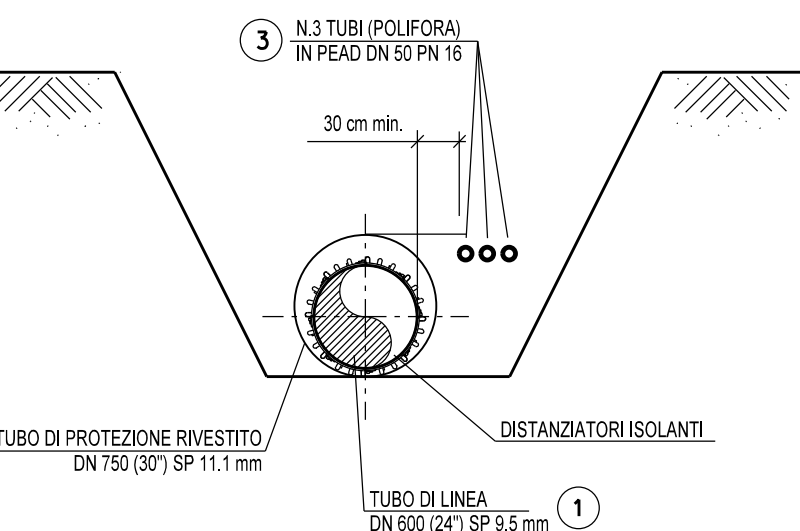

SEZIONE Y - Y'

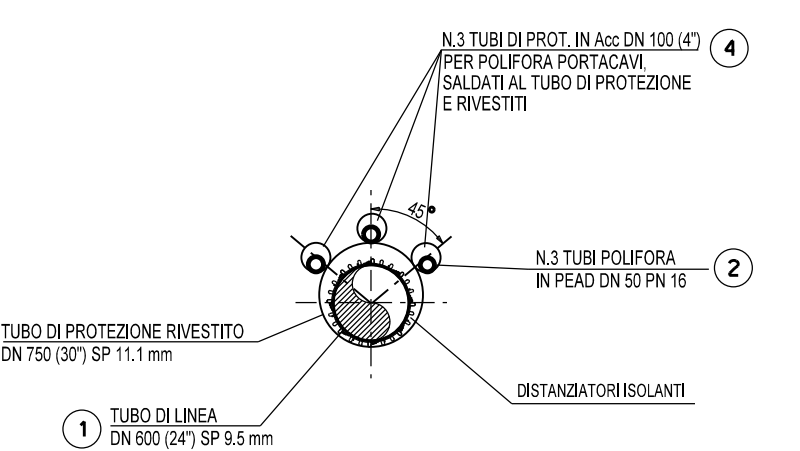

PARTICOLARE PLANIMETRICO (Scala 1:500)

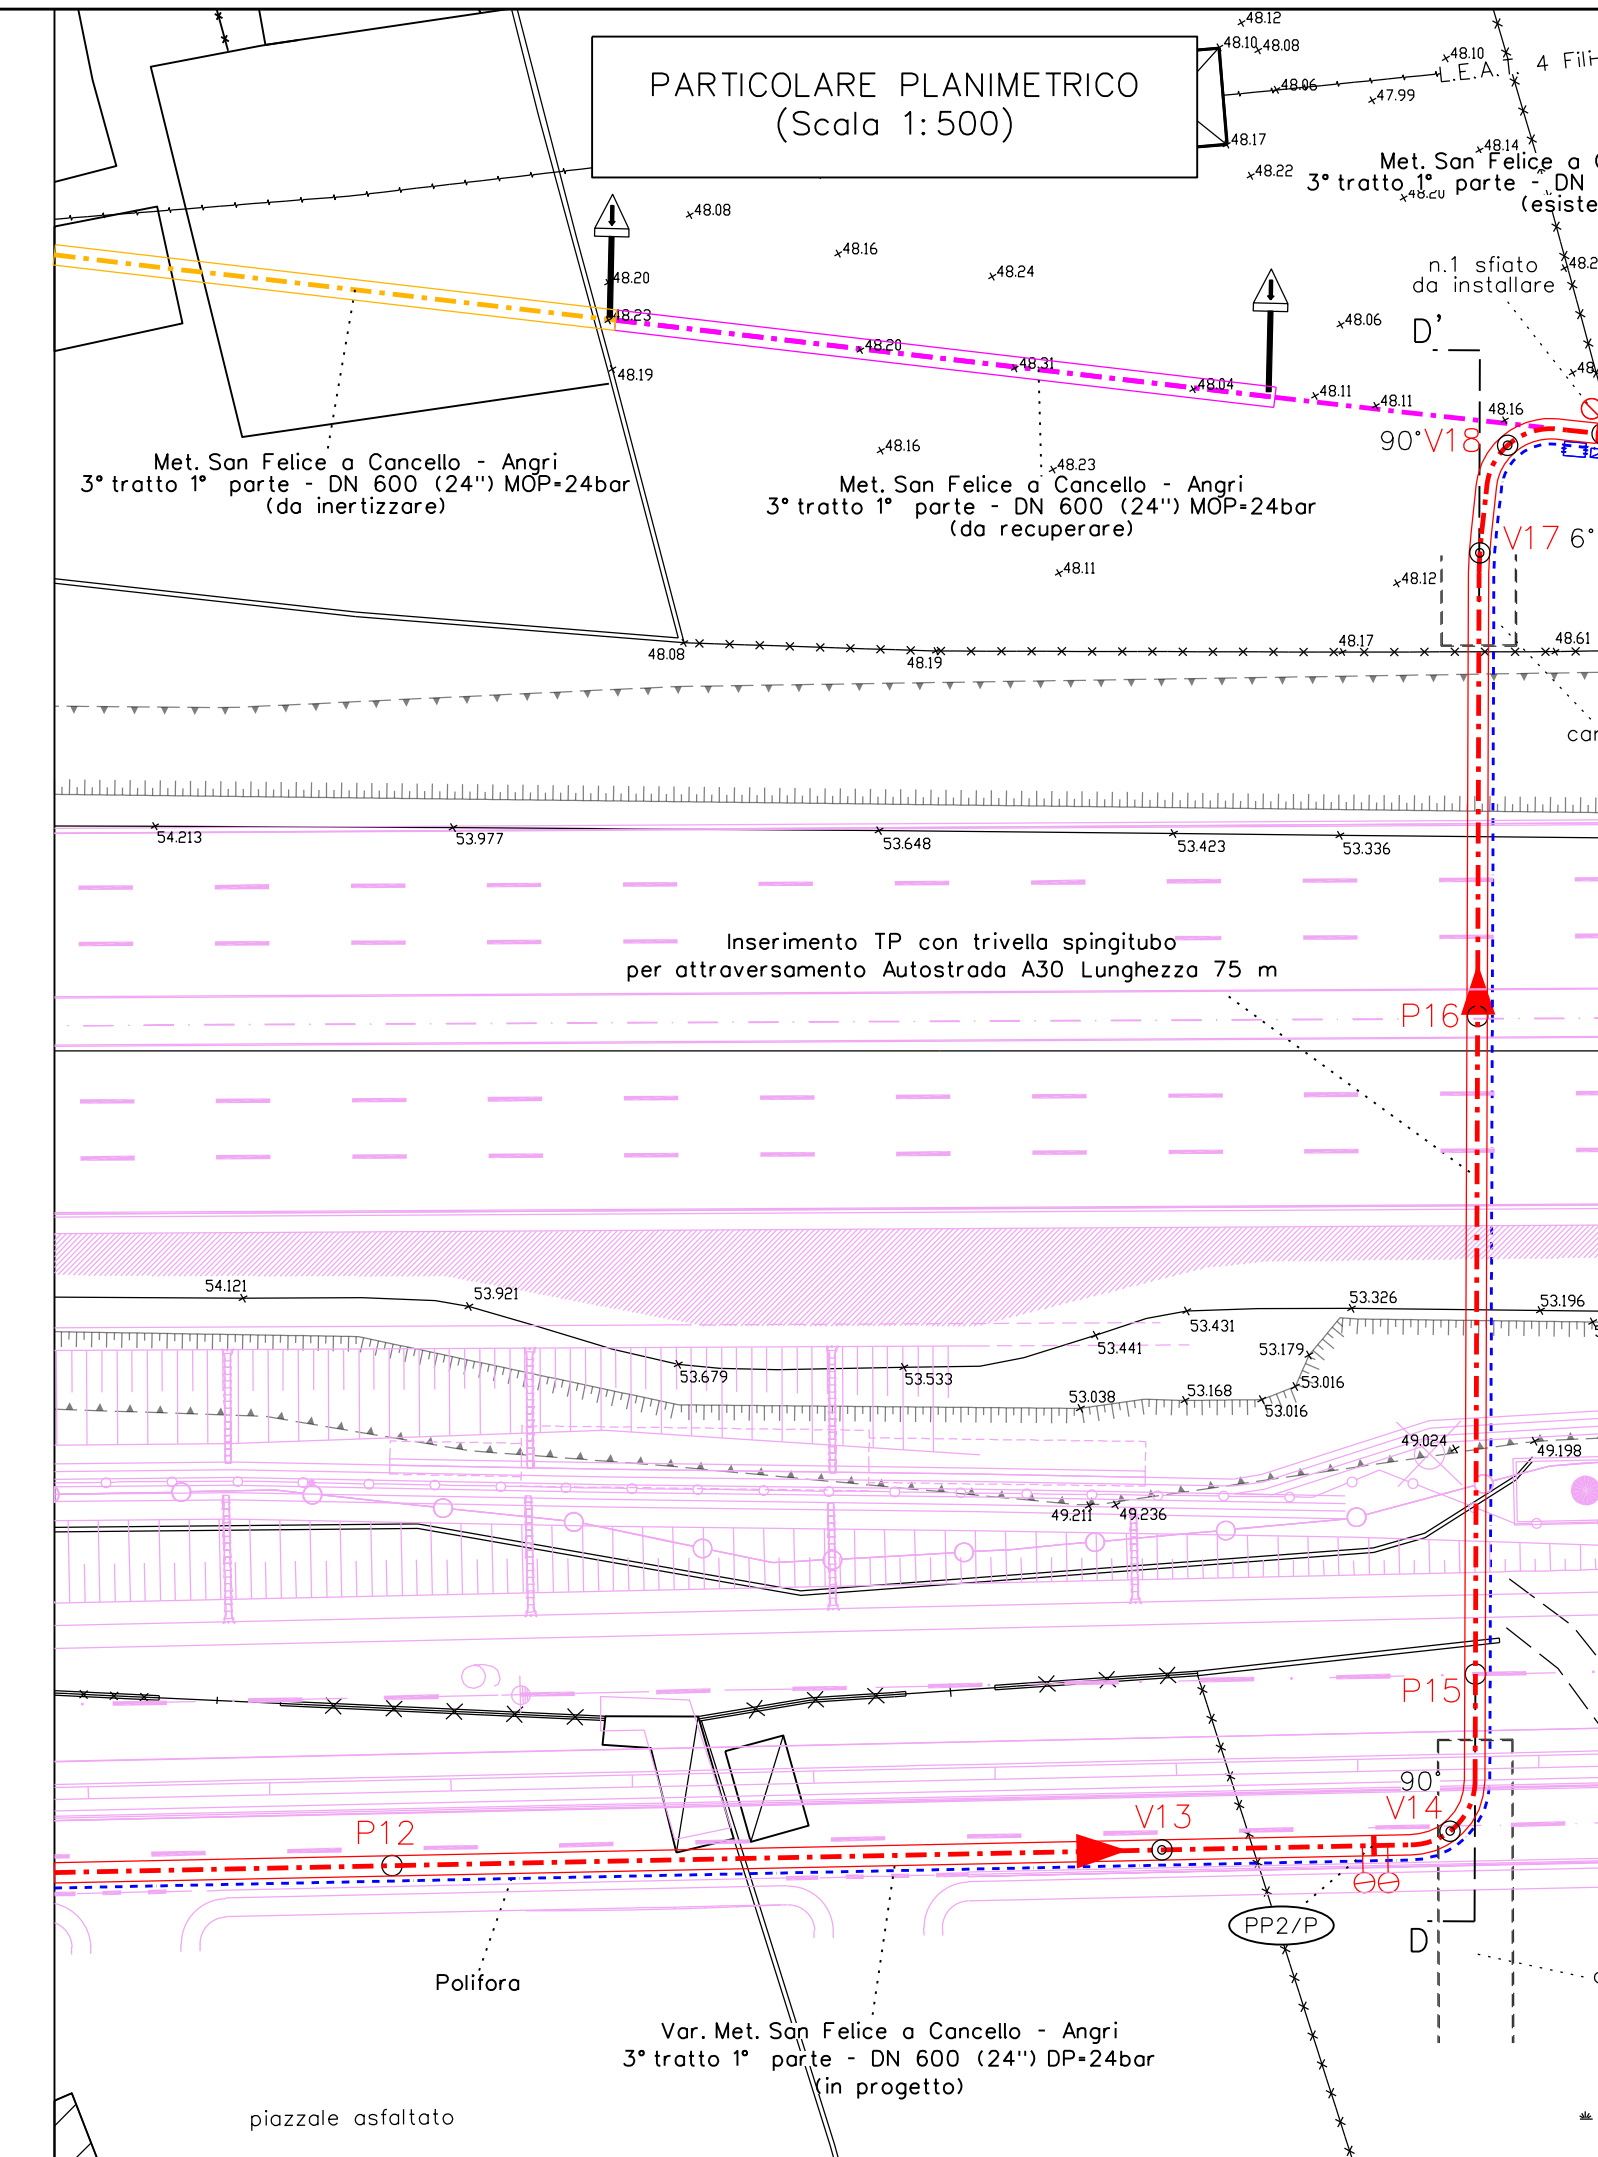

PLANIMETRIA CATASTALE (Scala 1:1000)


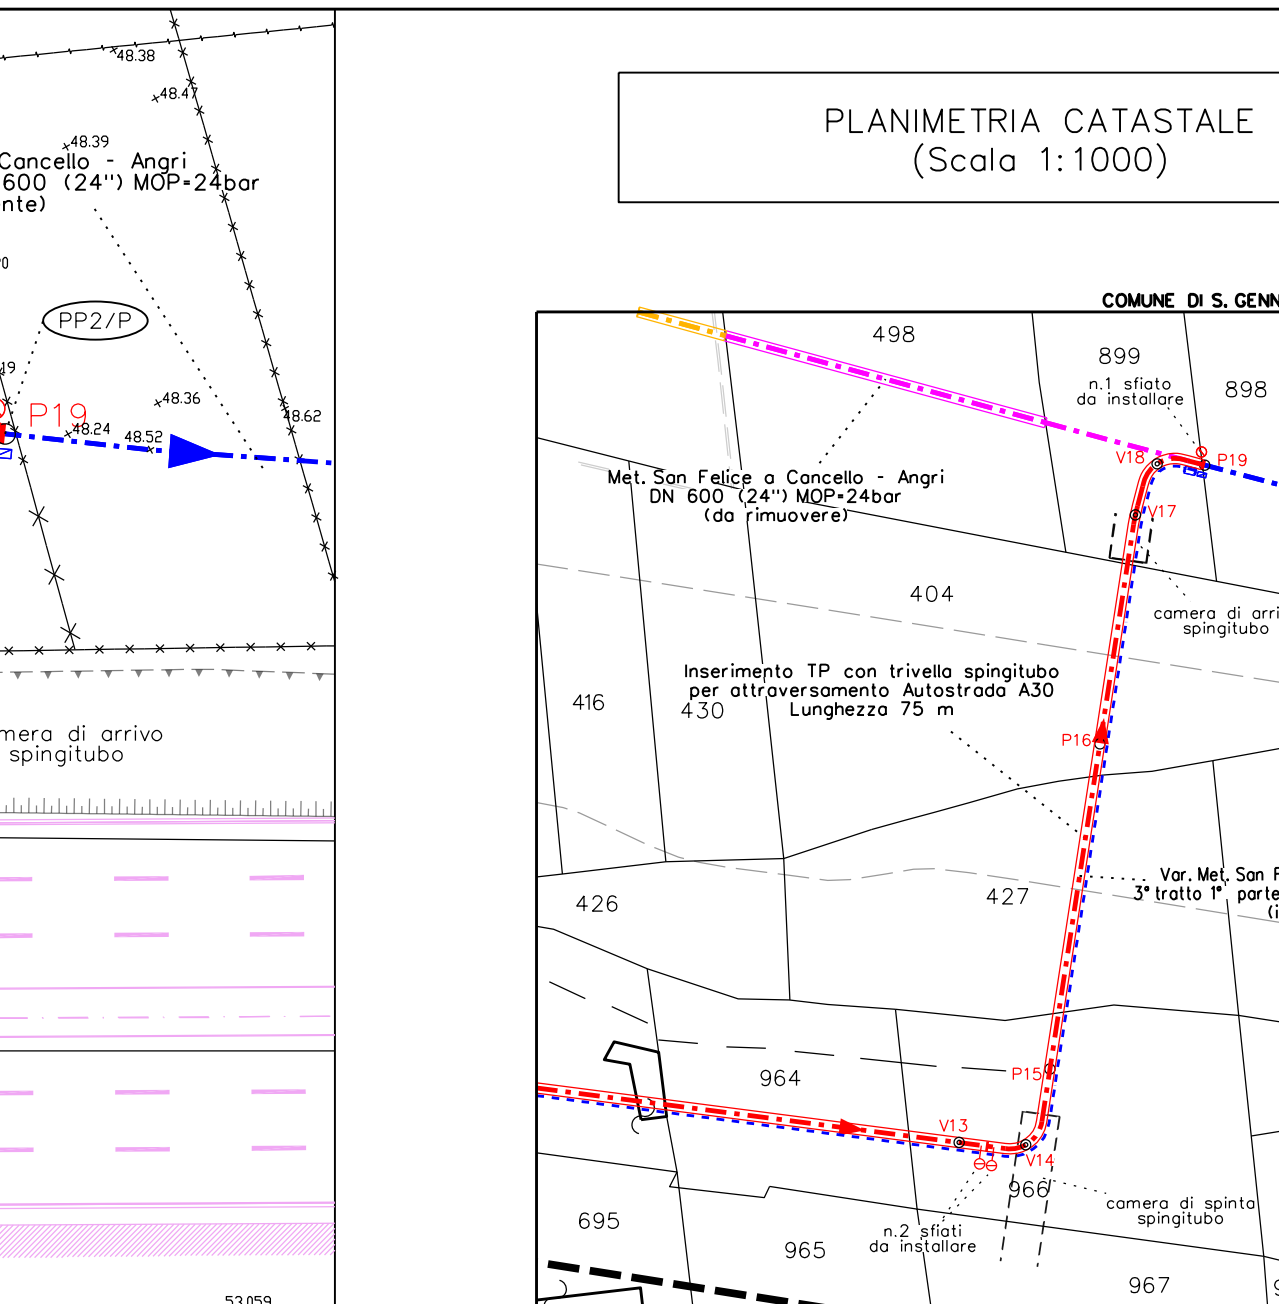


TABELLA DELLE ANNOTAZIONI

- 1 Tubo di ACCIAIO GRADO L415 NB/MB DN 600 (24") Sp. 9.5 mm costruito secondo tab. GASD. A.01.01.19 rivestimento in POLIETILENE
- 2 N.3 Tubi polifora in PEAD DN 50 PN 16
- 3 Tubo di protezione rivestito in polietilene DN 750 (30")
- 4 N.3 Tubi di protezione per polifora portacavi in Acc. DN 100 4"

COROGRAFIA 1:25.000

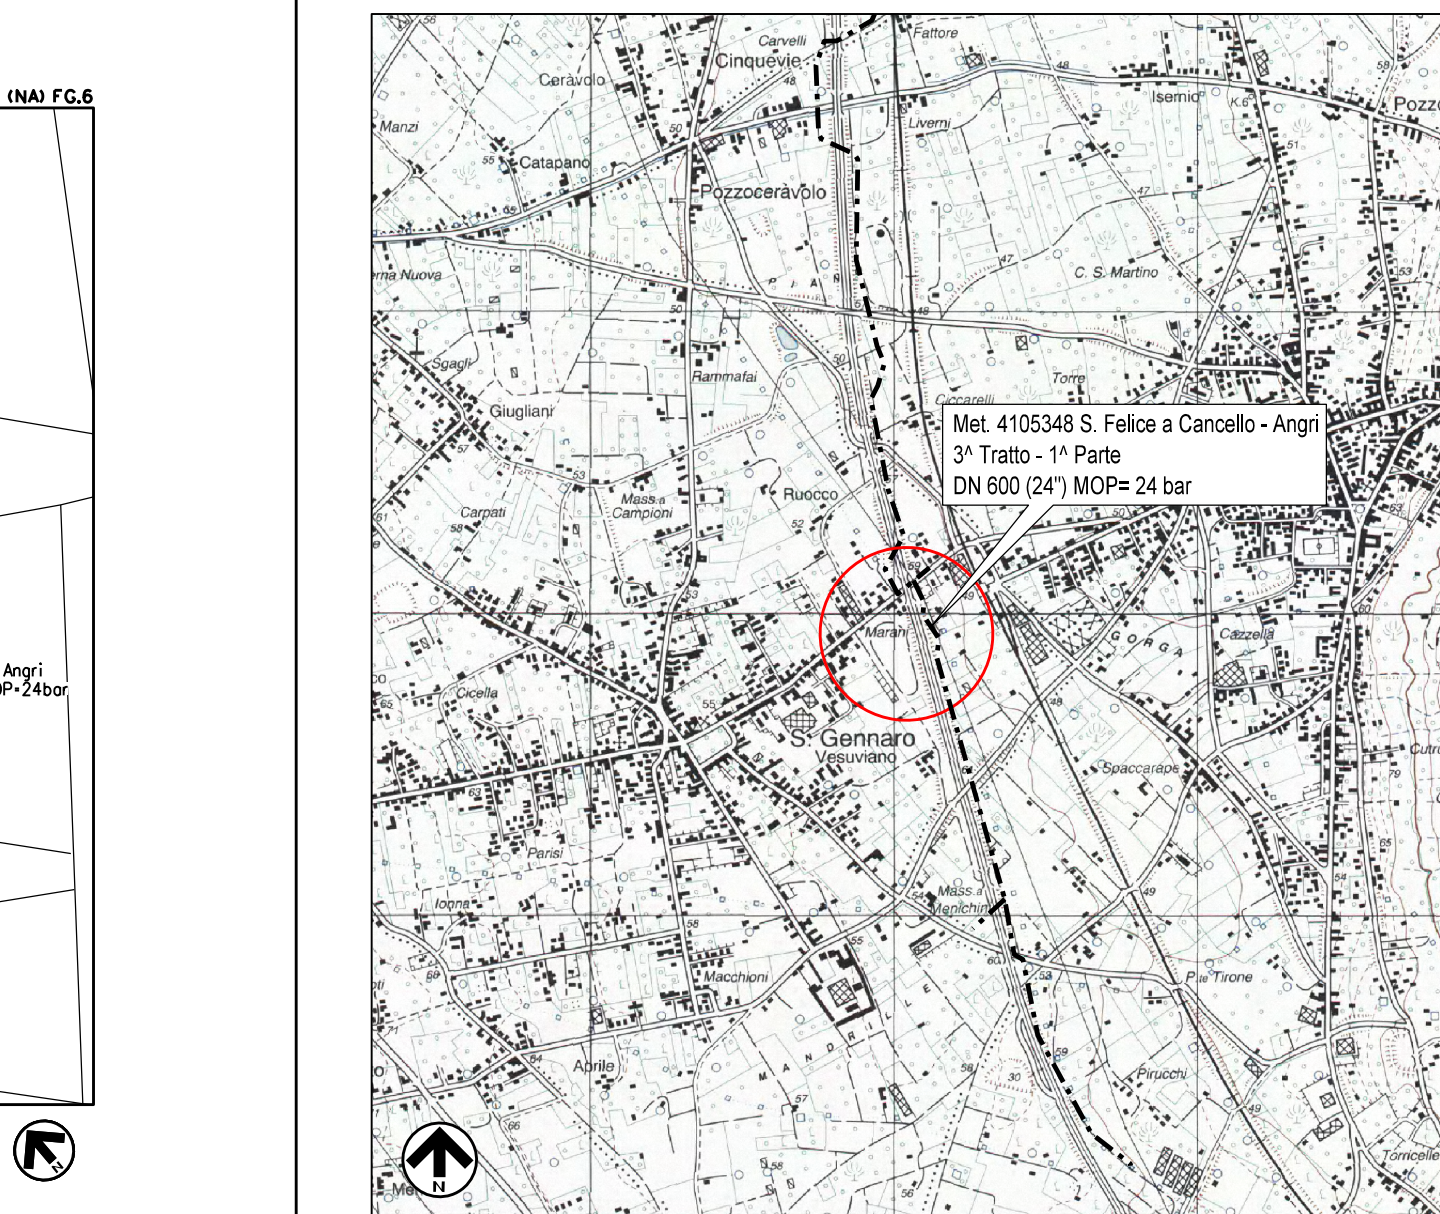

01	14/02/25	EMISSIONE PER VARIATO TRACCIATO	ERASMO	DOLCI	POLESE
00	08/08/23	EMISSIONE PER INTEGRAZIONI AUTOSTRADE PER L'ITALIA	ERASMO	DOLCI	POLESE
REV	DATA	DESCRIZIONE	ELABORATO	VERIFICATO	APPROVATO
Proprietario		Progettista	Disegno		
					N022-8.1
VARIANTE MET. SAN FELICE A CANCELLI - ANIGNI, 3° TRATTO, 1° PARTE - PALMA CAMPANIA - MASSERIA IERVOLINO DN 600 (24") - DP 24 BAR COMUNE DI SAN GENNARO VESUVIANO (NA)					Revisione 01
					Comm. NQ/R21217
					Cod. tec. 4105348
SEZIONE DD' - ATTRAVERSAMENTO AUTOSTRADA A30					Scala 1:100/1:500/1:1000