
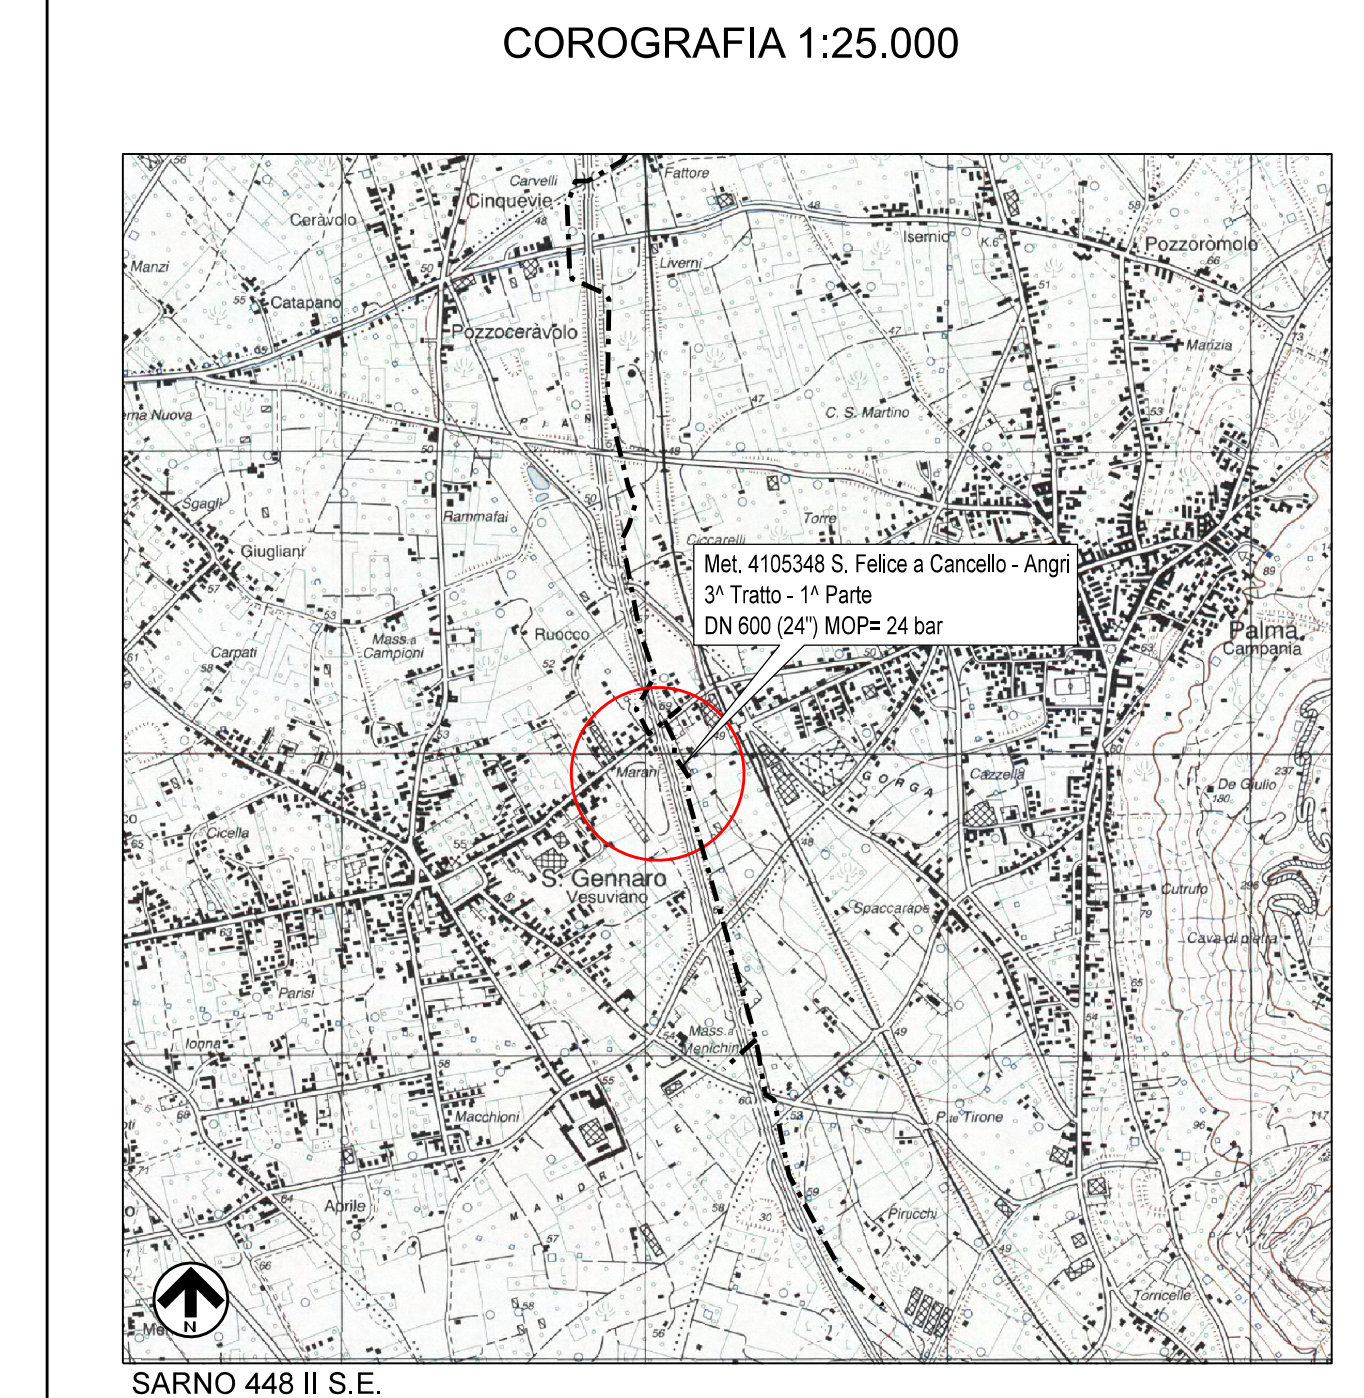
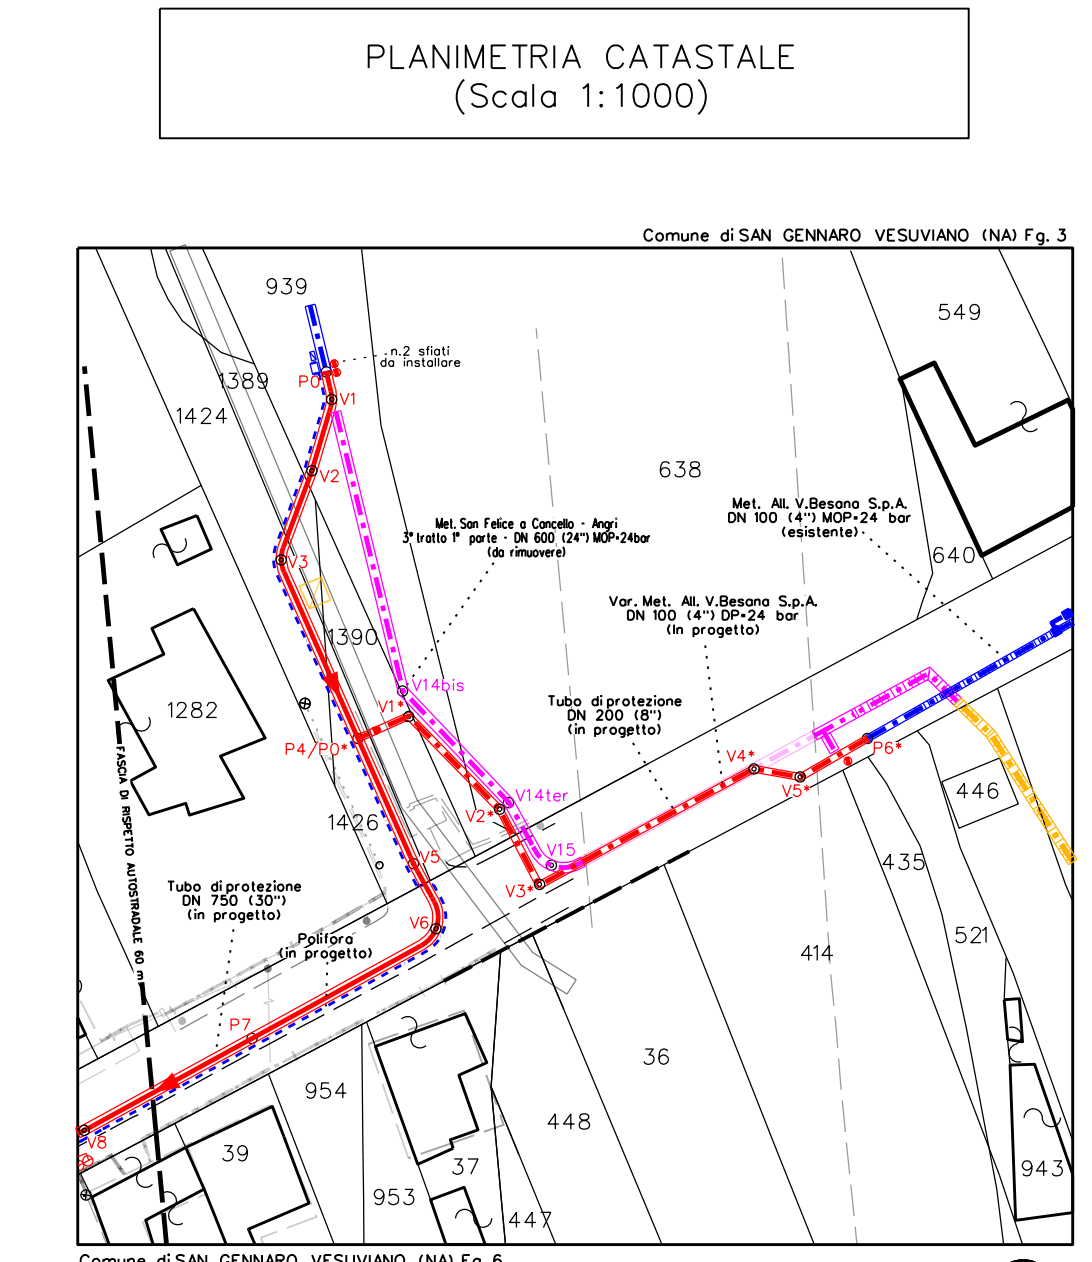
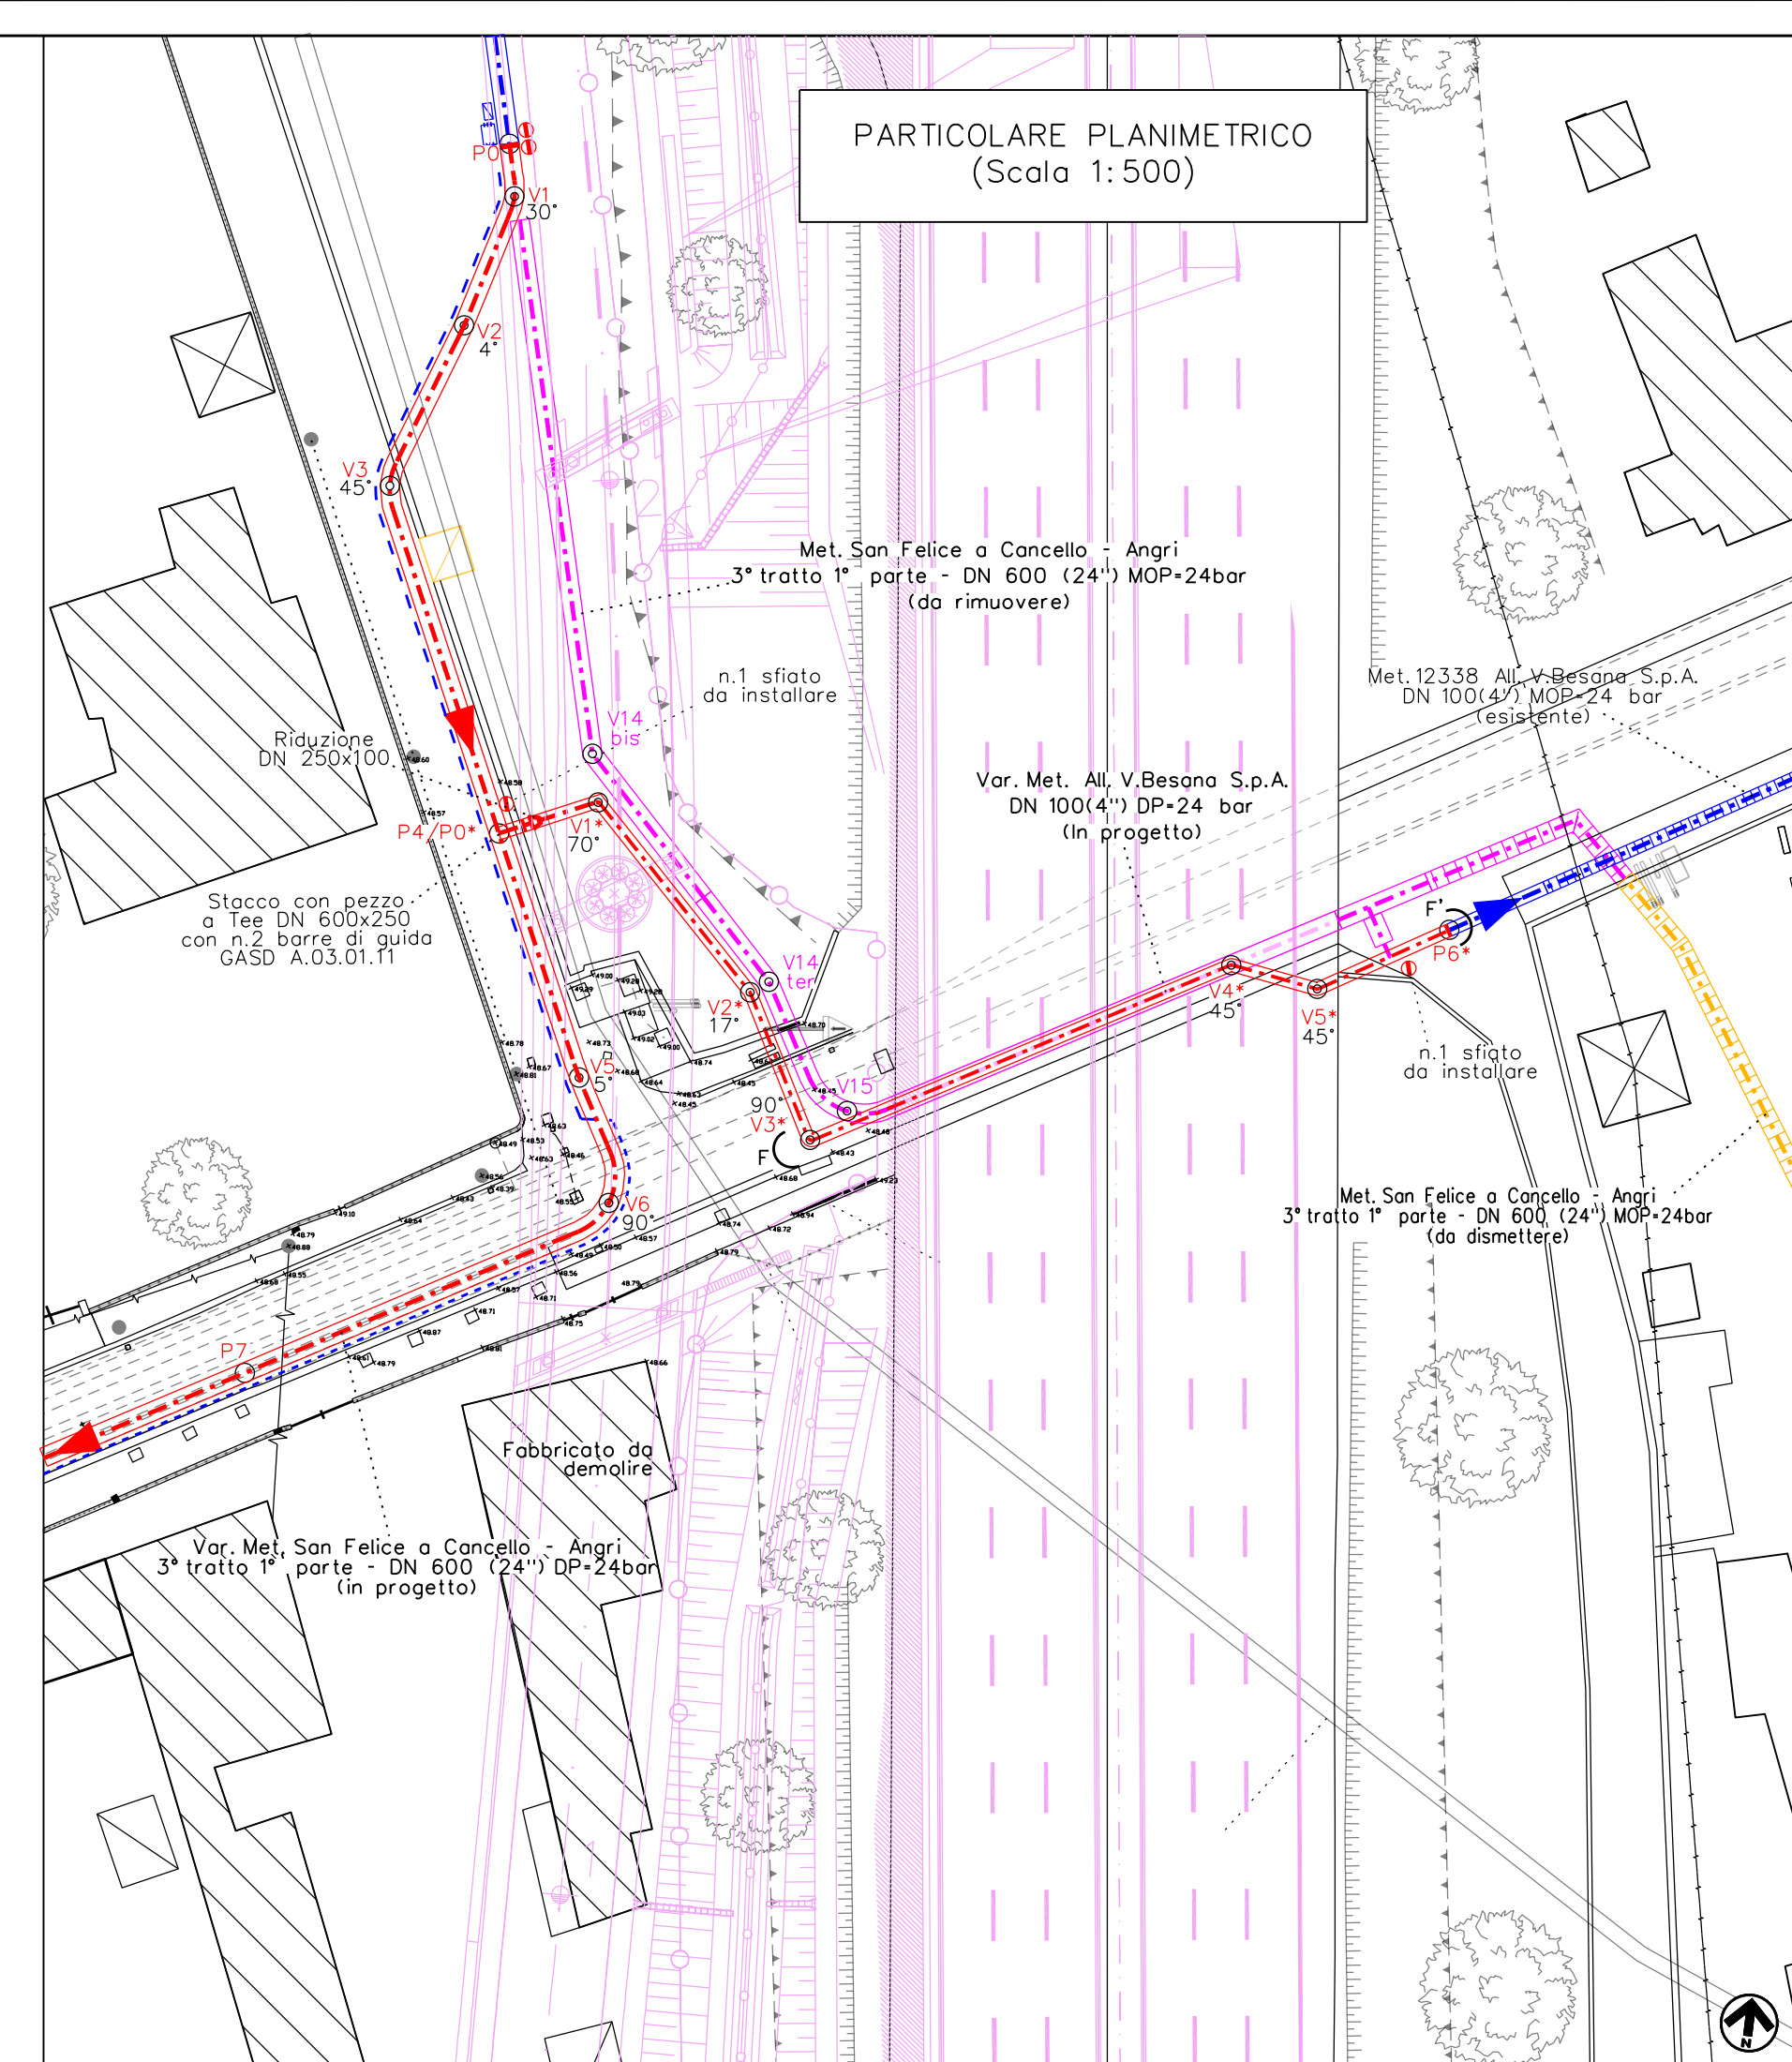
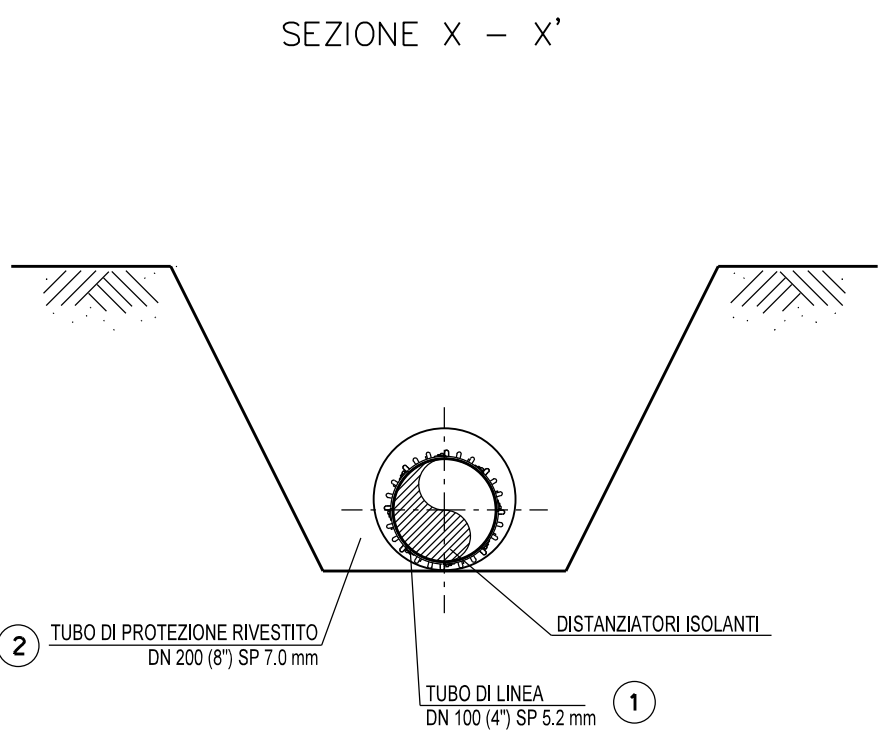
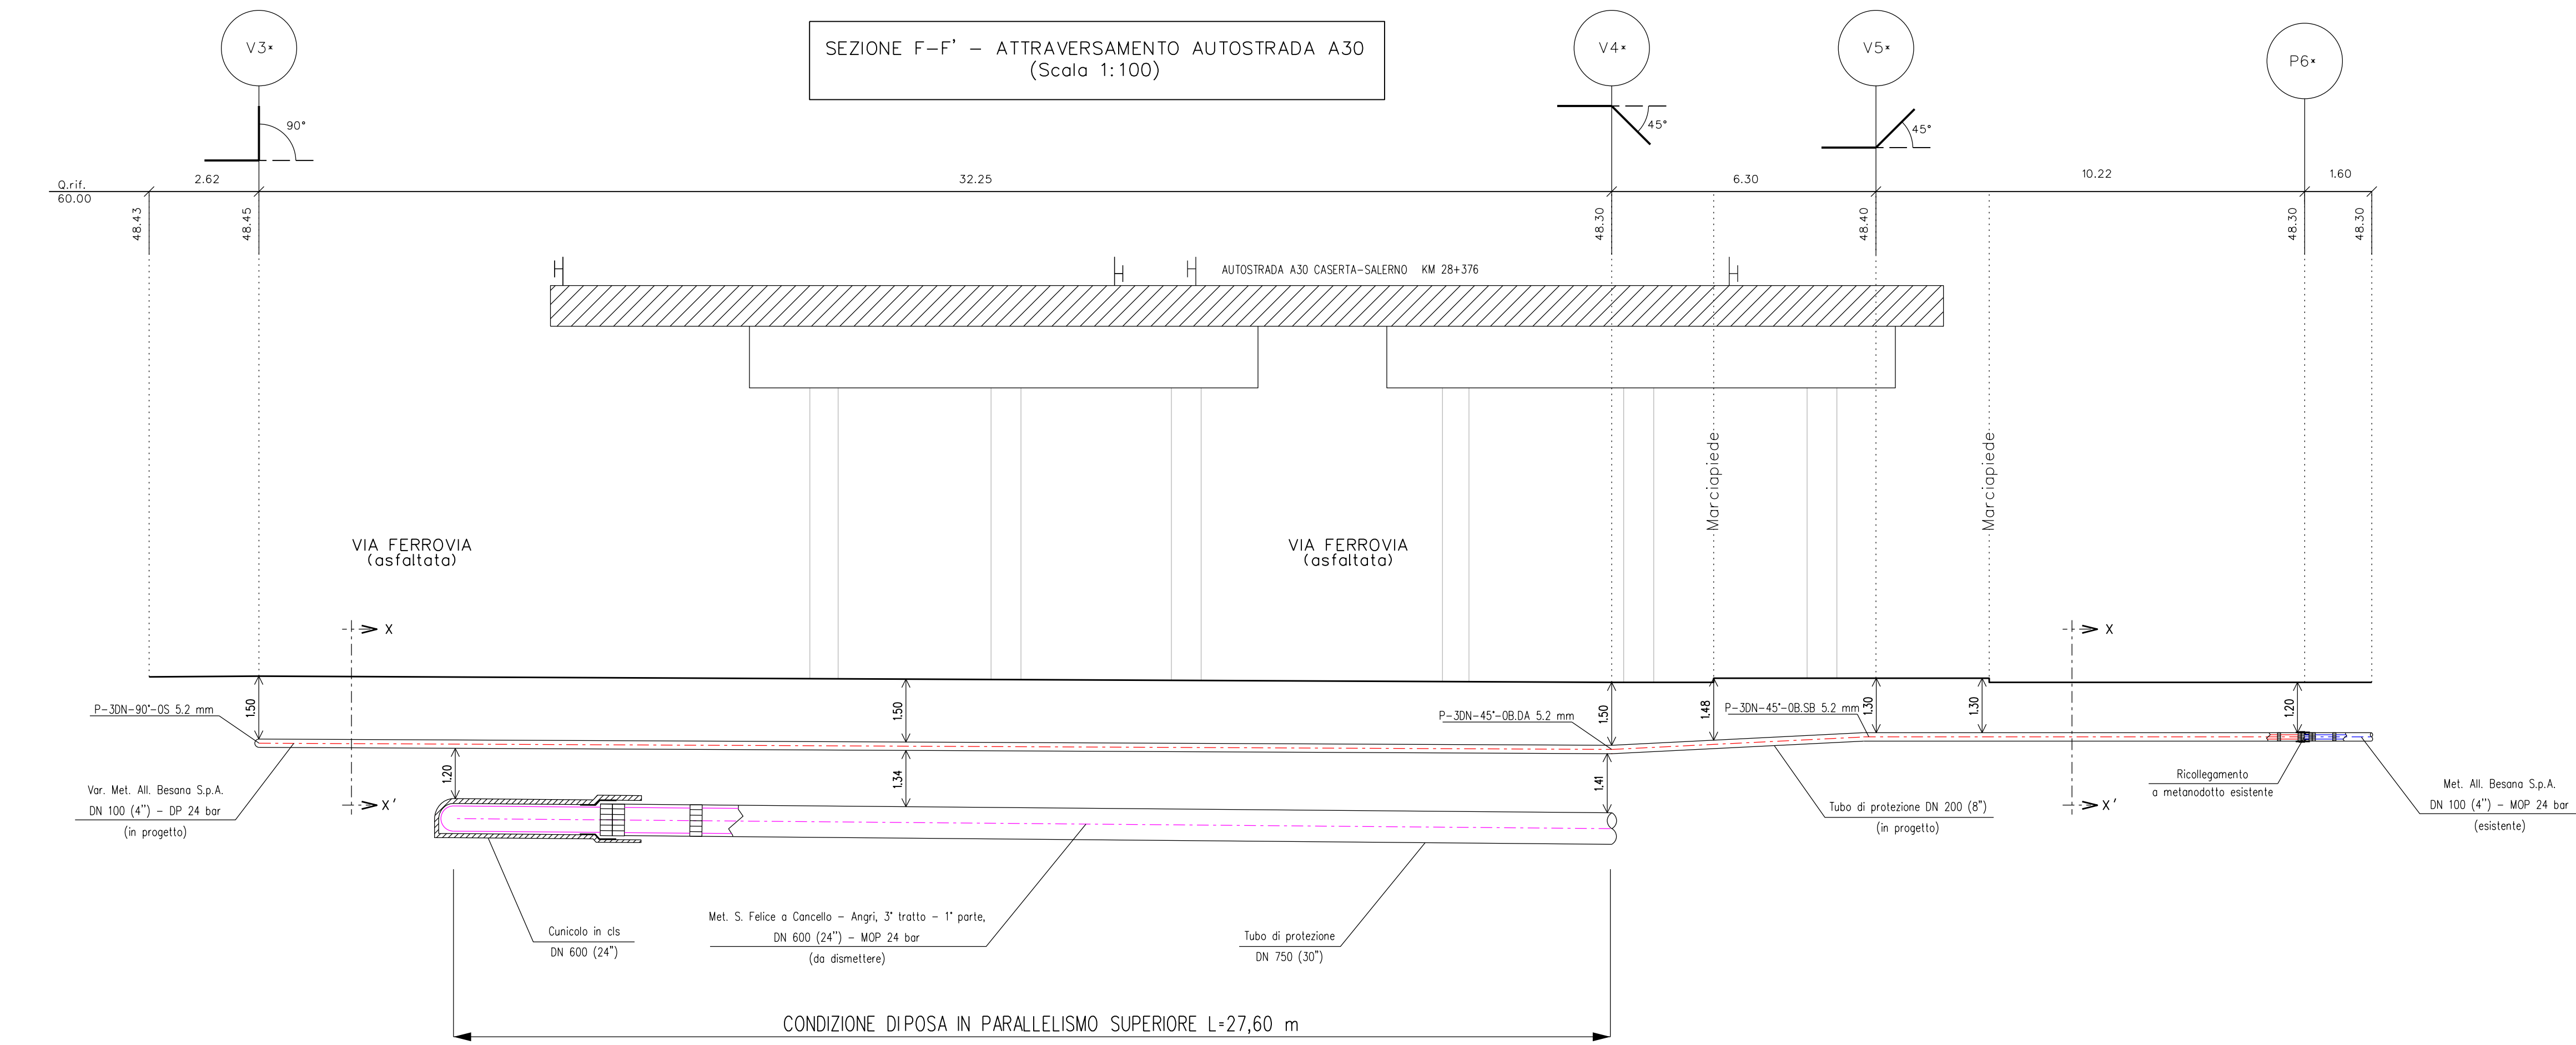


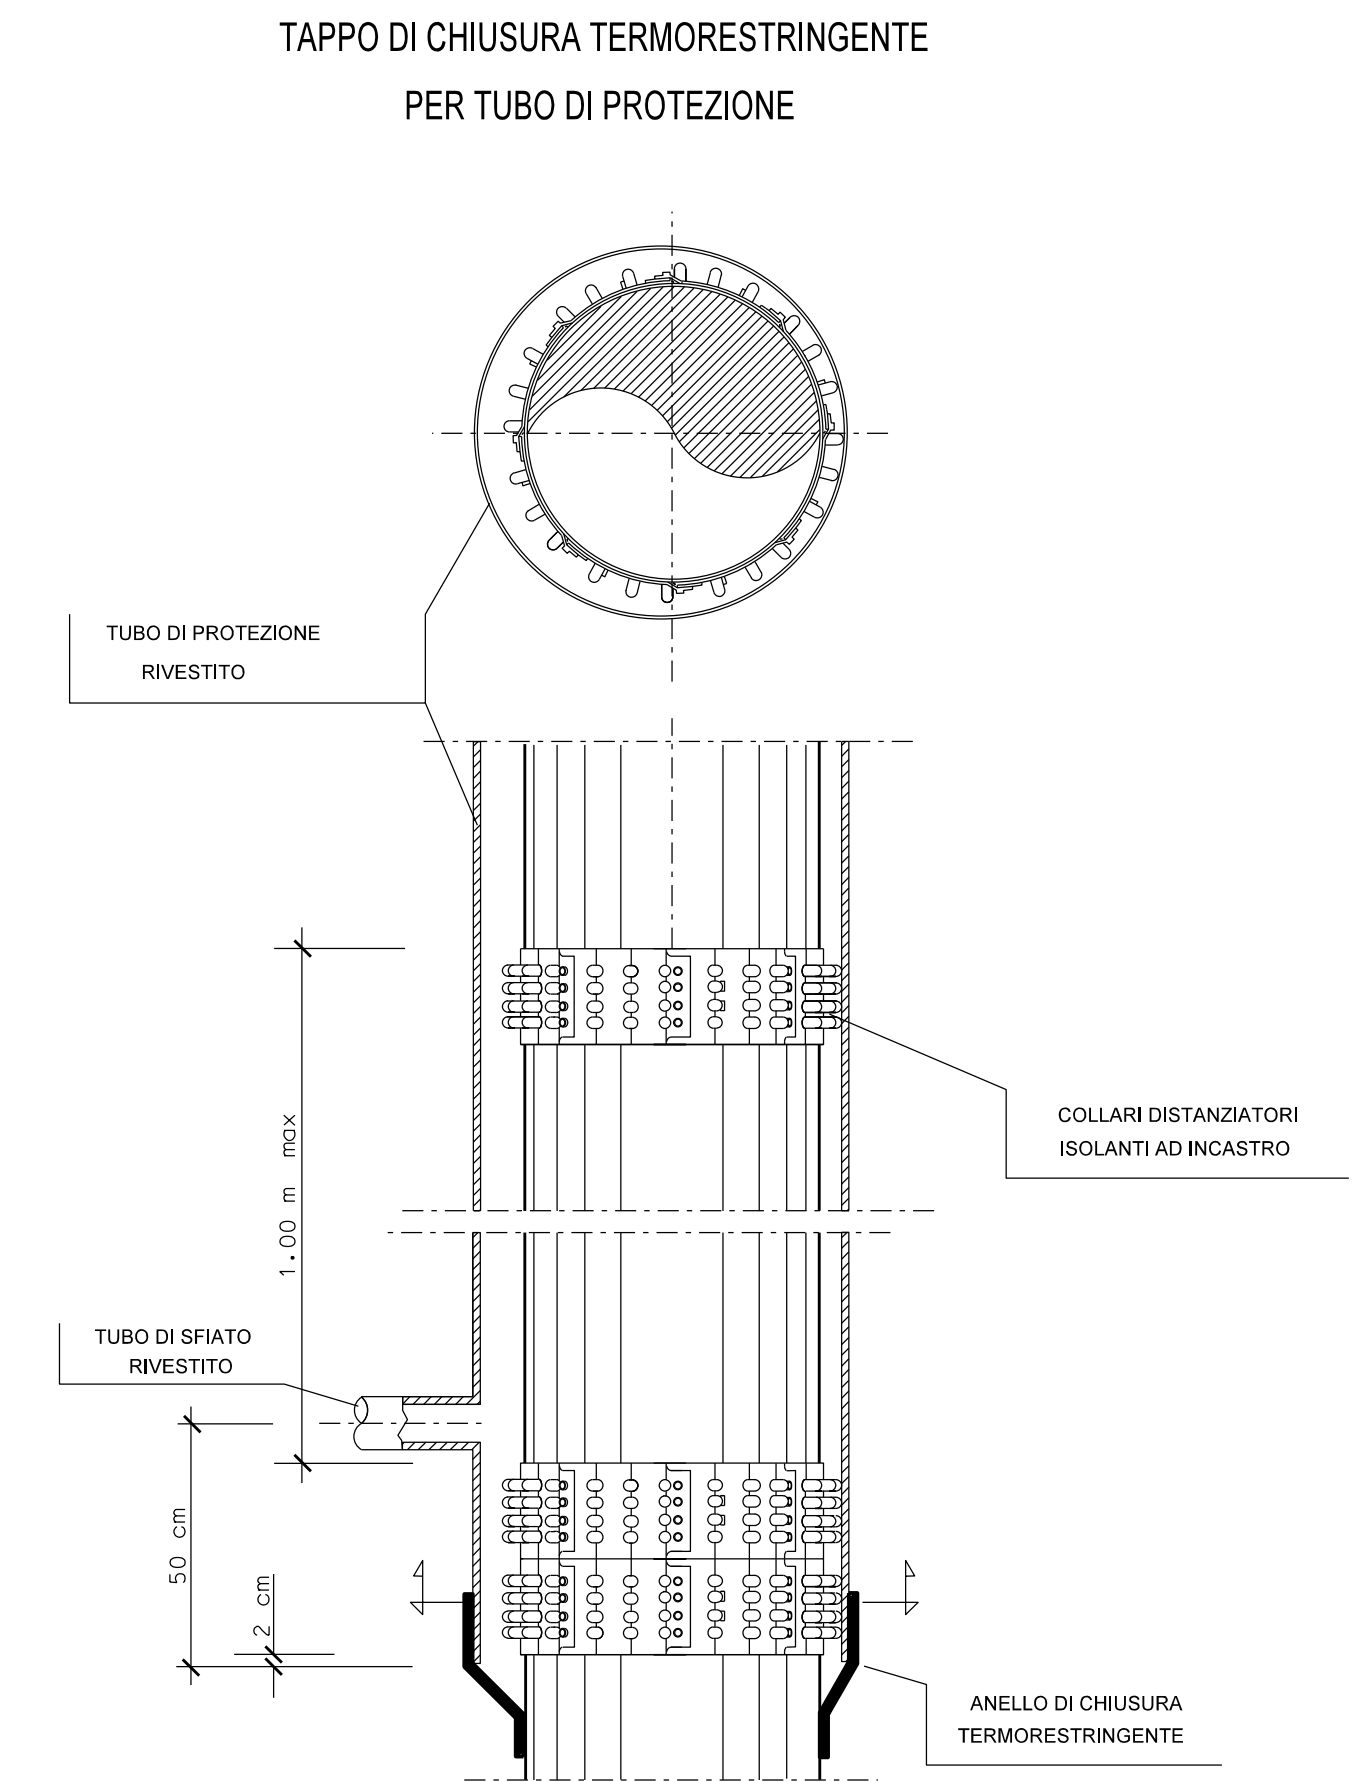

01	14/02/25	EMISSIONE PER VARIATO TRACCIATO				ERASMO	DOLCI	POLICIA	
00	08/08/23	EMISSIONE PER INTEGRAZIONI AUTOSTRADE PER L'ITALIA				ERASMO	DOLCI	POLICIA	
REV	DATA	DESCRIZIONE				ELABORATO	VERIFICATO	APPROV.	
Proprietario				Progettista 		Disegno		N022-8.2	
VARIANTE MET. ALL. V. BESANA S.P.A. DN 100 (4") - DP 24 BAR COMUNE DI SAN GENNARO VESUVIANO (NA)						Revisione 01			
						Comm. NQ/R21217			
						Cod. tec. -			
SEZIONE FF' - ATTRAVERSAMENTO AUTOSTRADA A30						Scala 1:100/1:500/1:1000			