Il presente disegno è di proprietà aziendale - La società tutelerà i propri diritti a termine di legge.

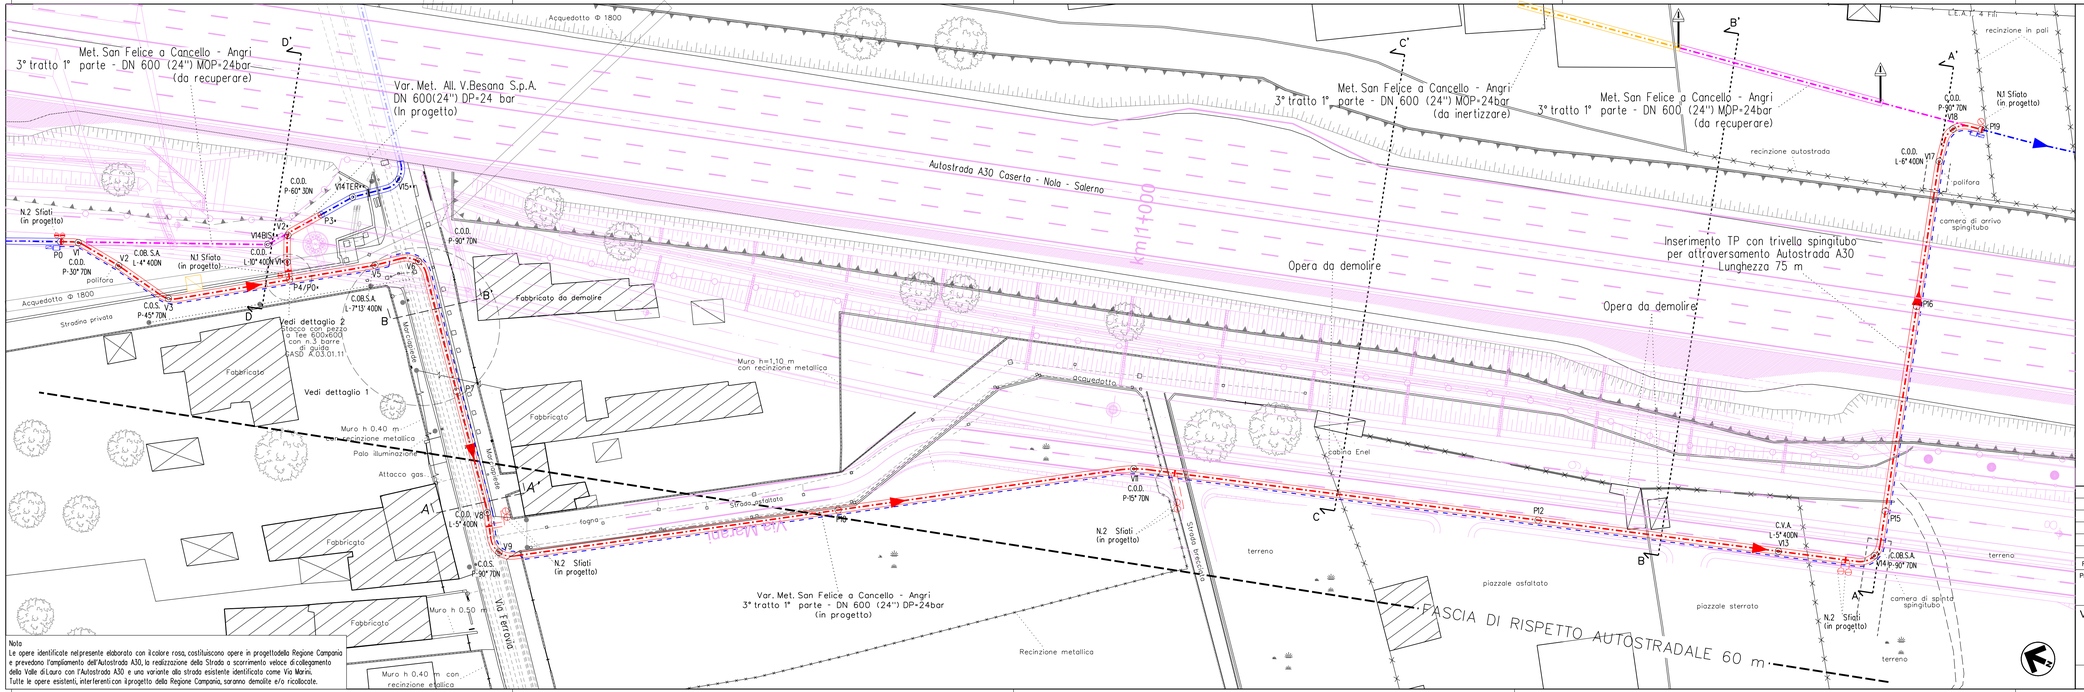

COROGRAFIA 1:25.000

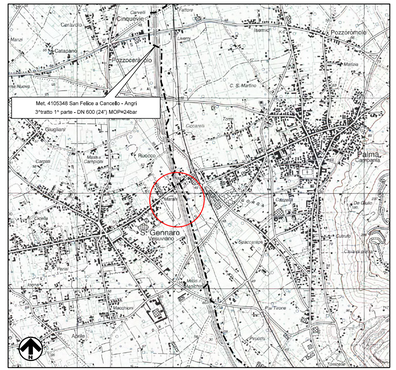
Met. 4105348 San Felice a Cancello - Angri
3°tratto 1° parte - DN 600 (24") MOP=24bar
