



Il presente disegno è di proprietà aziendale - La società tutelerà i propri diritti a termine di legge.

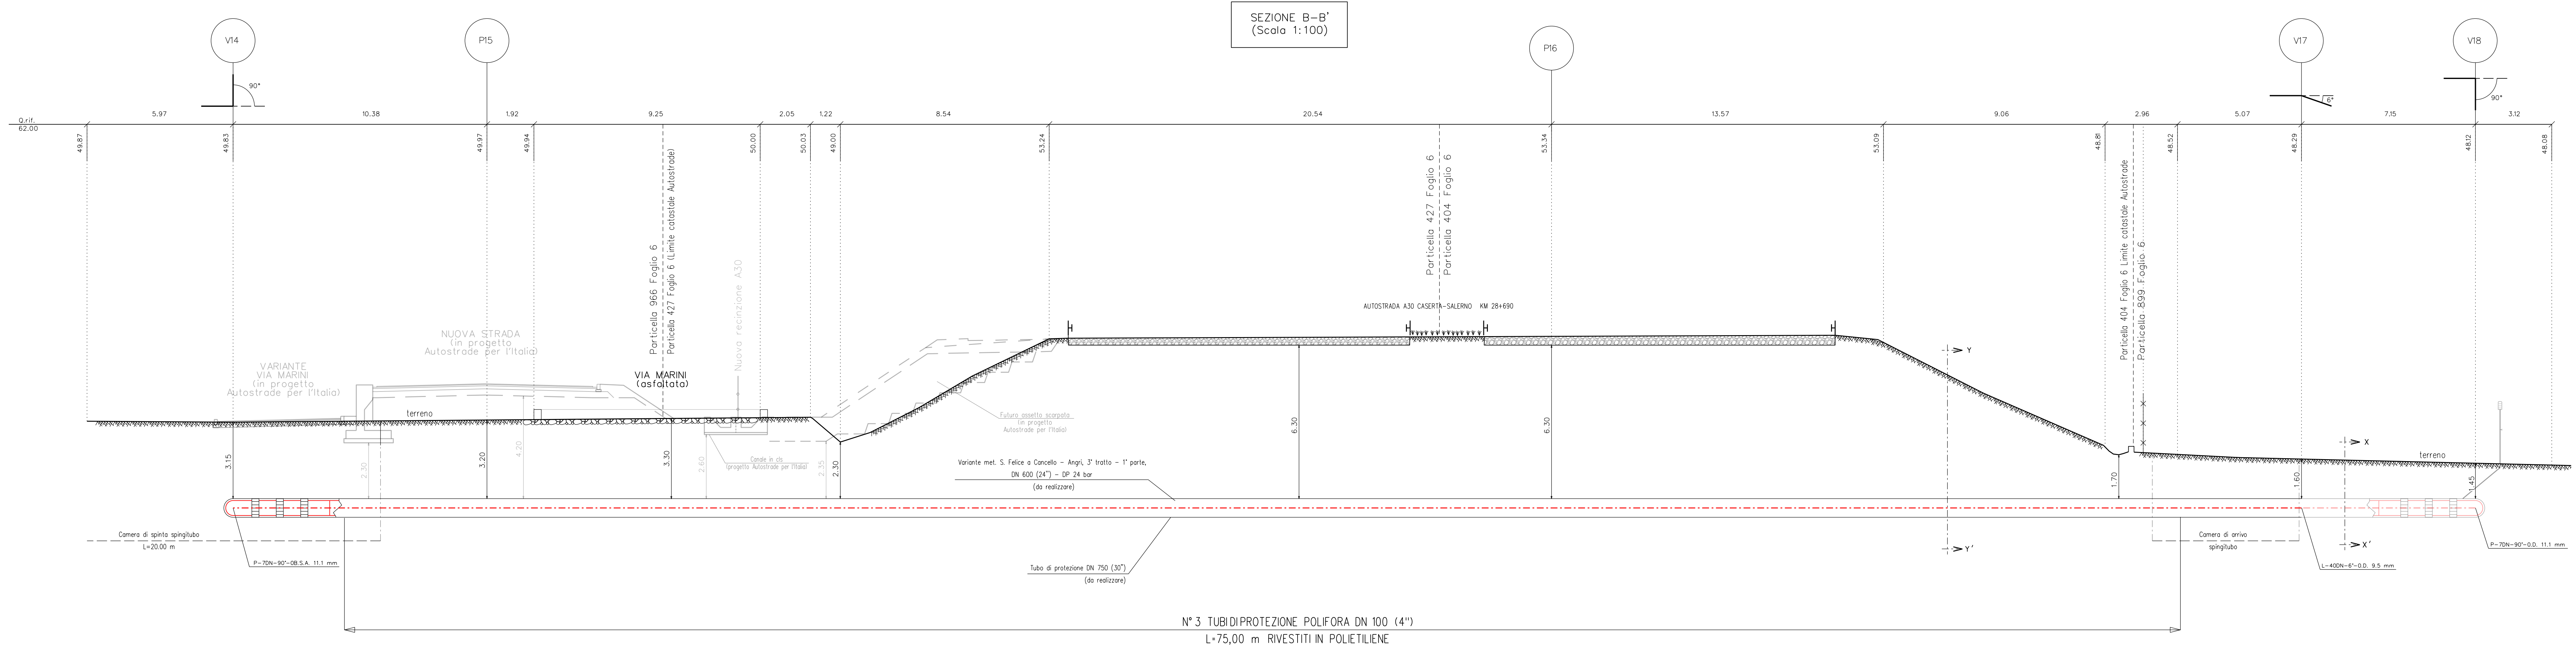

COROGRAFIA 1:25.000

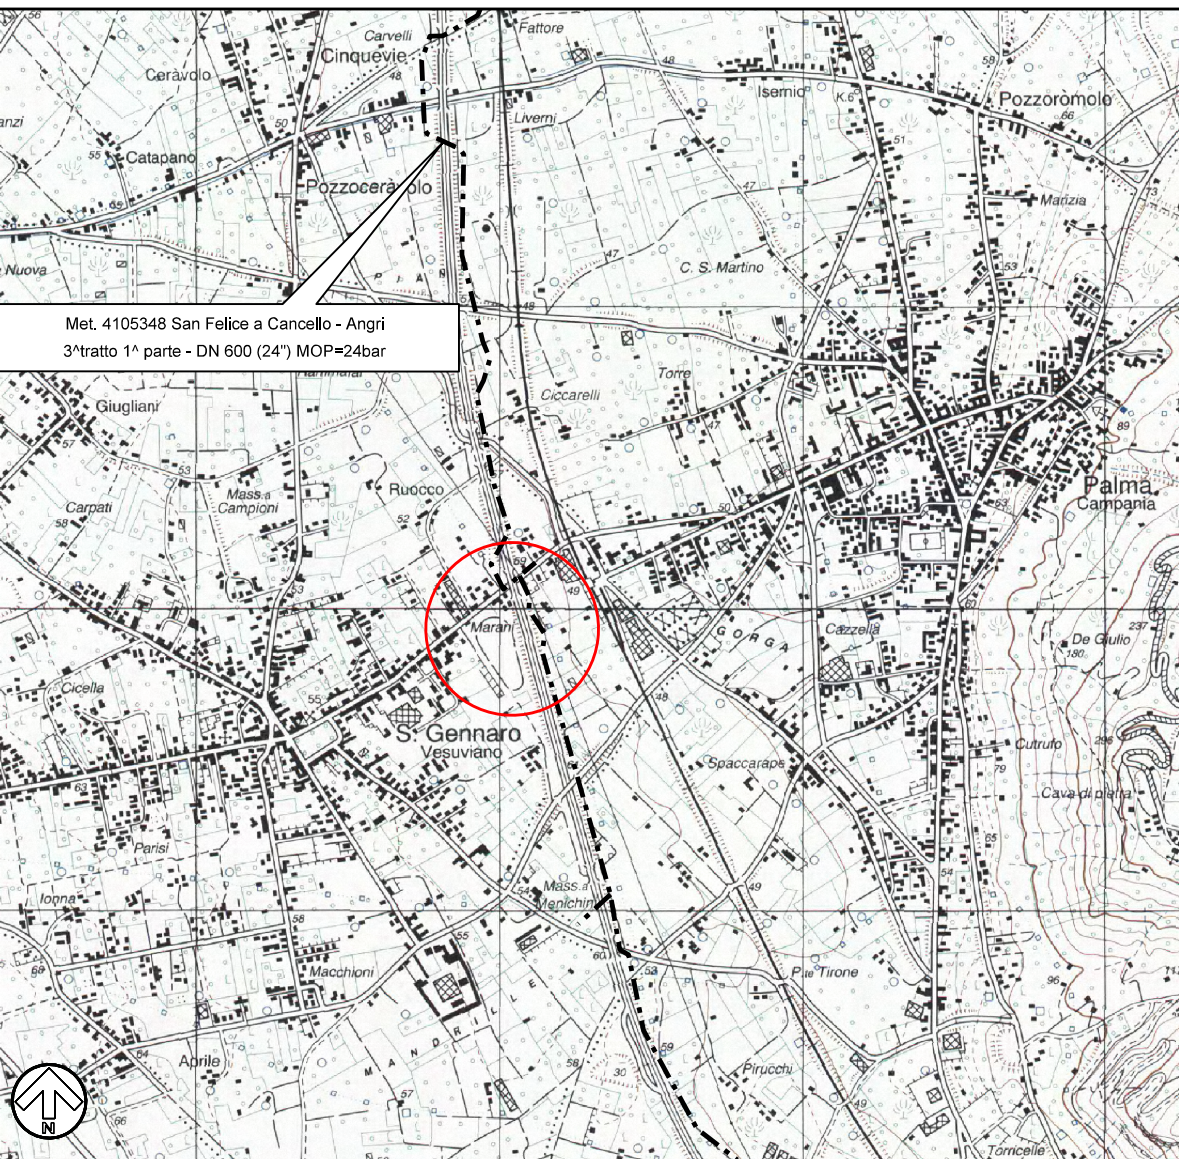

SARNO F. 448 II SE

01	12/12/24	EMISSIONE PER VARIATO TRACCIATO	ERASMO	DOLCI	POLESE
00	08/08/23	EMISSIONE PER INTEGRAZIONI AUTOSTRADE PER L'ITALIA	ERASMO	DOLCI	POLESE
REV	DATA	DESCRIZIONE	ELABORATO	VERIFICATO	APPROVATO
Proprietario		Progettista		Disegno	N022-APL-4
VARIANTE MET. SAN FELICE A CANCELLO - ANGRI, 3° TRATTO, 1° PARTE - PALMA CAMPANIA - MASSERIA IERVOLINO DN 600 (24'') - DP 24 BAR COMUNE DI SAN GENNARO VESUVIANO (NA)			Revisione	01	
			Comm.	NQ/R21217	
			Cod. tec.	4105348	
SEZIONE A-A'			Scala	1:100	