



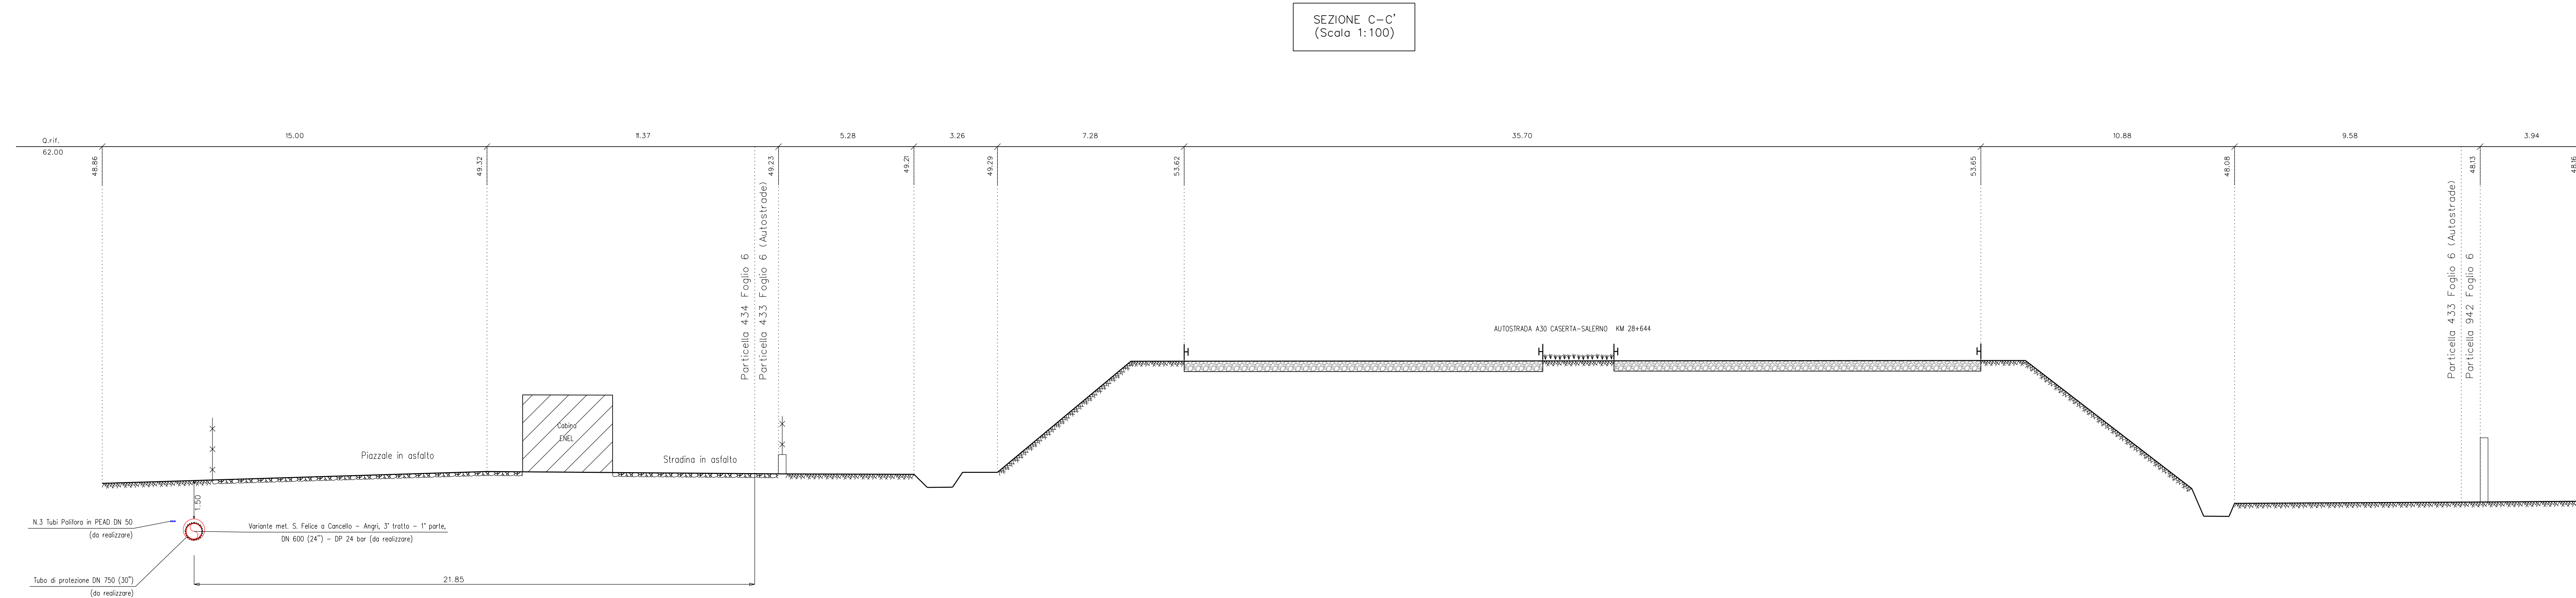

COROGRAFIA 1:25.000

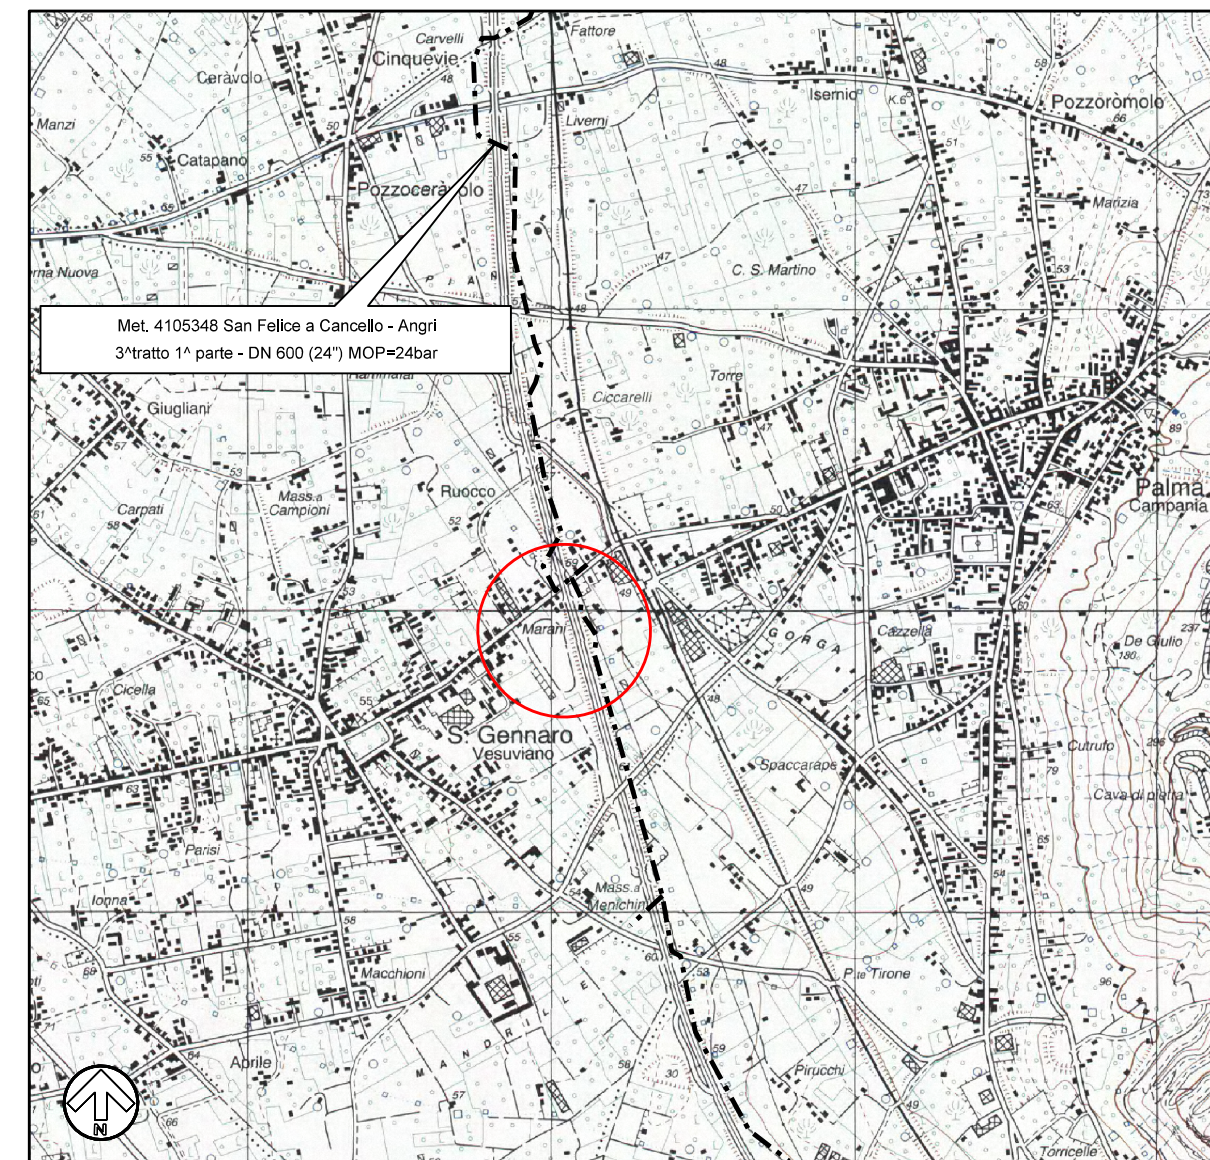

SARNO F. 448 II SE

01	12/12/24	EMISSIONE PER VARIATO TRACCIATO			ERASMO	DOLCI	POLESE	
00	08/08/23	EMISSIONE PER INTEGRAZIONI AUTOSTRADE PER L'ITALIA			ERASMO	DOLCI	POLESE	
REV	DATA	DESCRIZIONE			ELABORATO	VERIFICATO	APPROVATO	
Proprietaria		Progettista			Disegno	N022-APL-6		
								
VARIANTE MET. SAN FELICE A CANCELLO - ANGRI, 3° TRATTO, 1° PARTE - PALMA CAMPANIA - MASSERIA IERVOLINO DN 600 (24") - DP 24 BAR COMUNE DI SAN GENNARO VESUVIANO (NA)					Revisione	01		
					Comm.	NQ/R21217		
					Cod. tec.	4105348		
SEZIONE C-C'					Scala	1:100		