



SEZIONE D-D'  
(Scala 1:100)

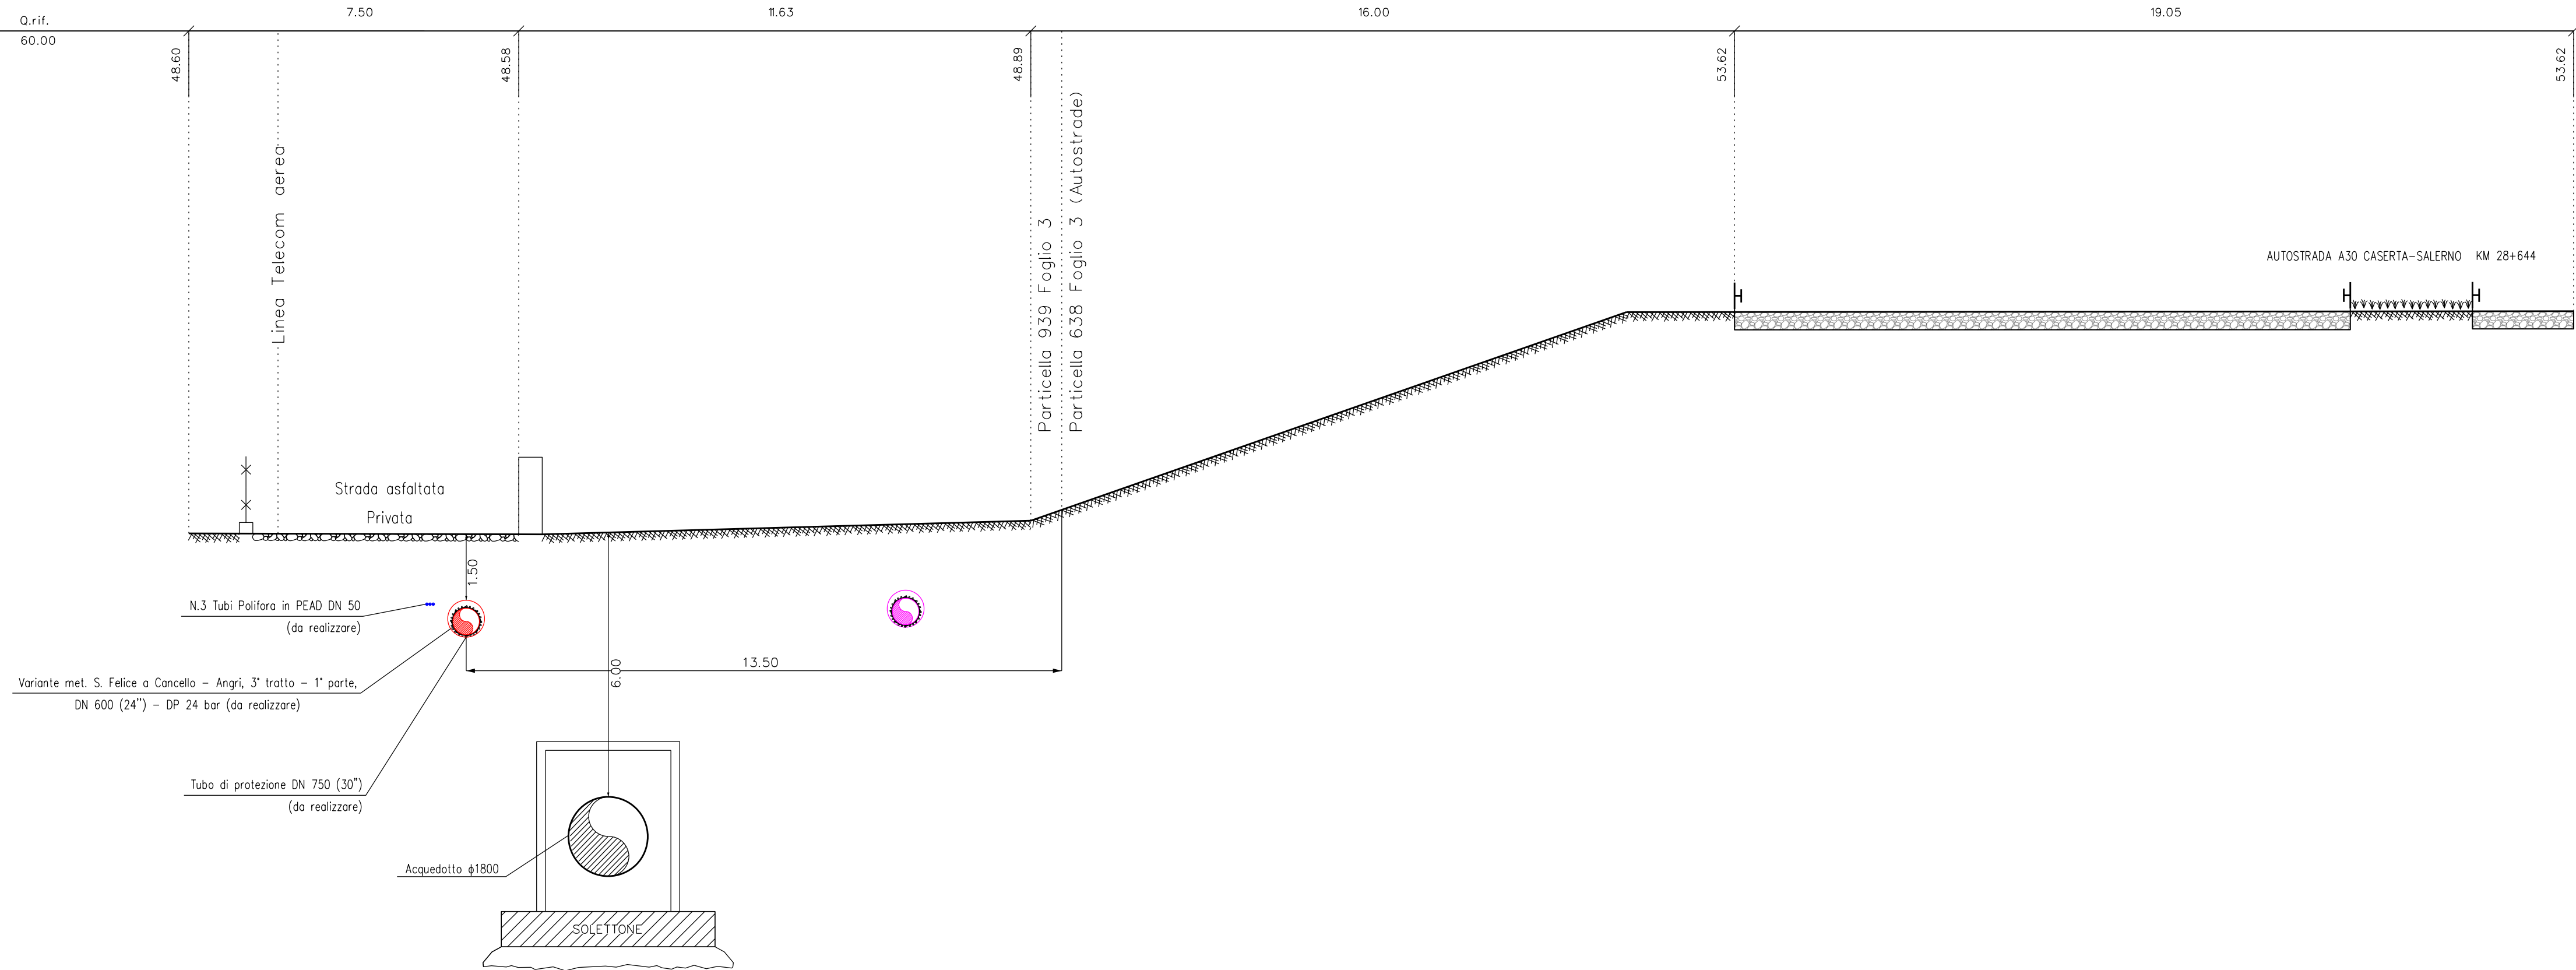

COROGRAFIA 1:25.000

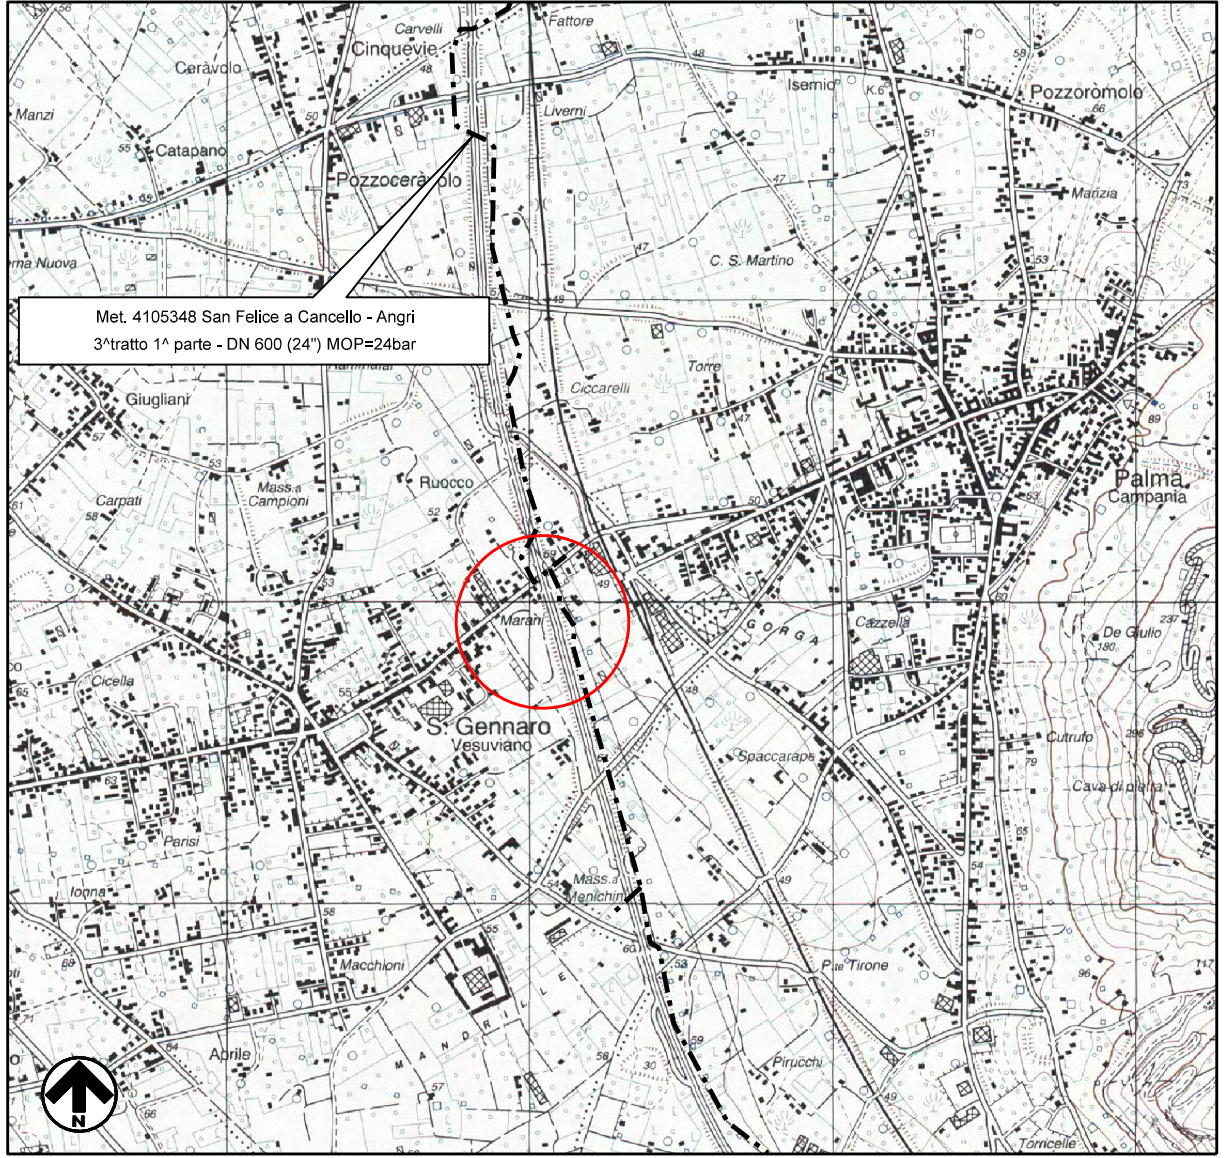

SARNO F. 448 II SE

|   |          |                                                                                       |  |             |            |                                                                                       |
|---|----------|---------------------------------------------------------------------------------------|--|-------------|------------|---------------------------------------------------------------------------------------|
|   |          |                                                                                       |  |             |            |                                                                                       |
|   |          |                                                                                       |  |             |            |                                                                                       |
| 01   | 12/12/24 | EMISSIONE PER VARIATO TRACCIATO                                                       |  | ERASMO      | DOLCI      | POLESE                                                                                |
| 00   | 08/08/23 | EMISSIONE PER INTEGRAZIONI AUTOSTRADE PER L'ITALIA                                    |  | ERASMO      | DOLCI      | POLESE                                                                                |
| REV   | DATA     | DESCRIZIONE                                                                           |  | ELABORATO   | VERIFICATO | APPROVATO                                                                             |
| Proprietario   |          |  |  | Progettista |            |  |
| VARIANTE MET. SAN FELICE A CANCELLO - ANGRI, 3° TRATTO,<br>1° PARTE - PALMA CAMPANIA - MASSERIA IERVOLINO<br>DN 600 (24") - DP 24 BAR<br>COMUNE DI SAN GENNARO VESUVIANO (NA) |          |                                                                                       |  | Disegno     | N022-APL-7 |                                                                                       |
|   |          |                                                                                       |  | Revisione   | 00         |                                                                                       |
|   |          |                                                                                       |  | Comm.       | NQ/R21217  |                                                                                       |
|   |          |                                                                                       |  | Cod. tec.   | 4105348    |                                                                                       |
| SEZIONE D-D'   |          |                                                                                       |  | Scala       | 1:100      |                                                                                       |